



RD BŘEZNO U CHOMUTOVA

POHLEDY - NOVÝ STAV


POHLED JIHOVÝCHODNÍ

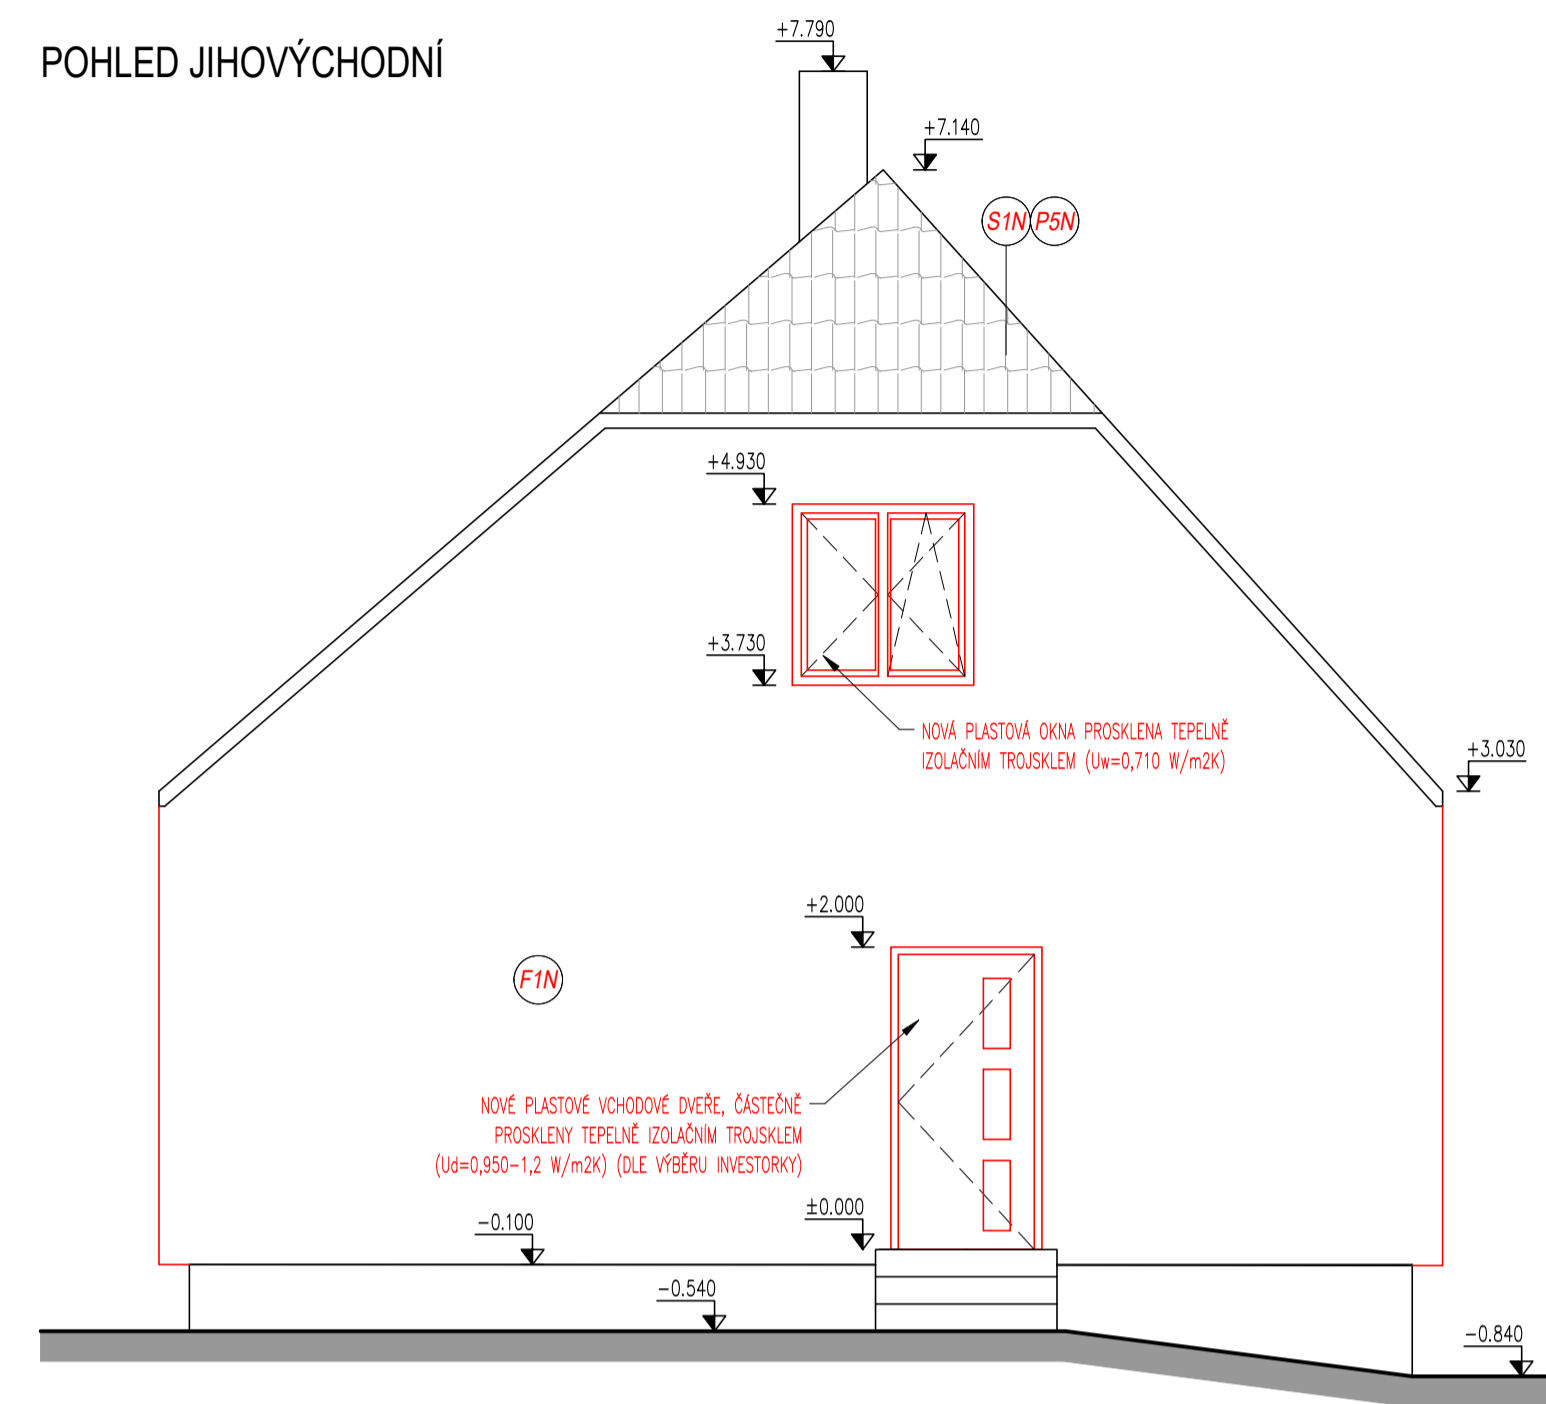


POHLED JIHOZÁPADNÍ

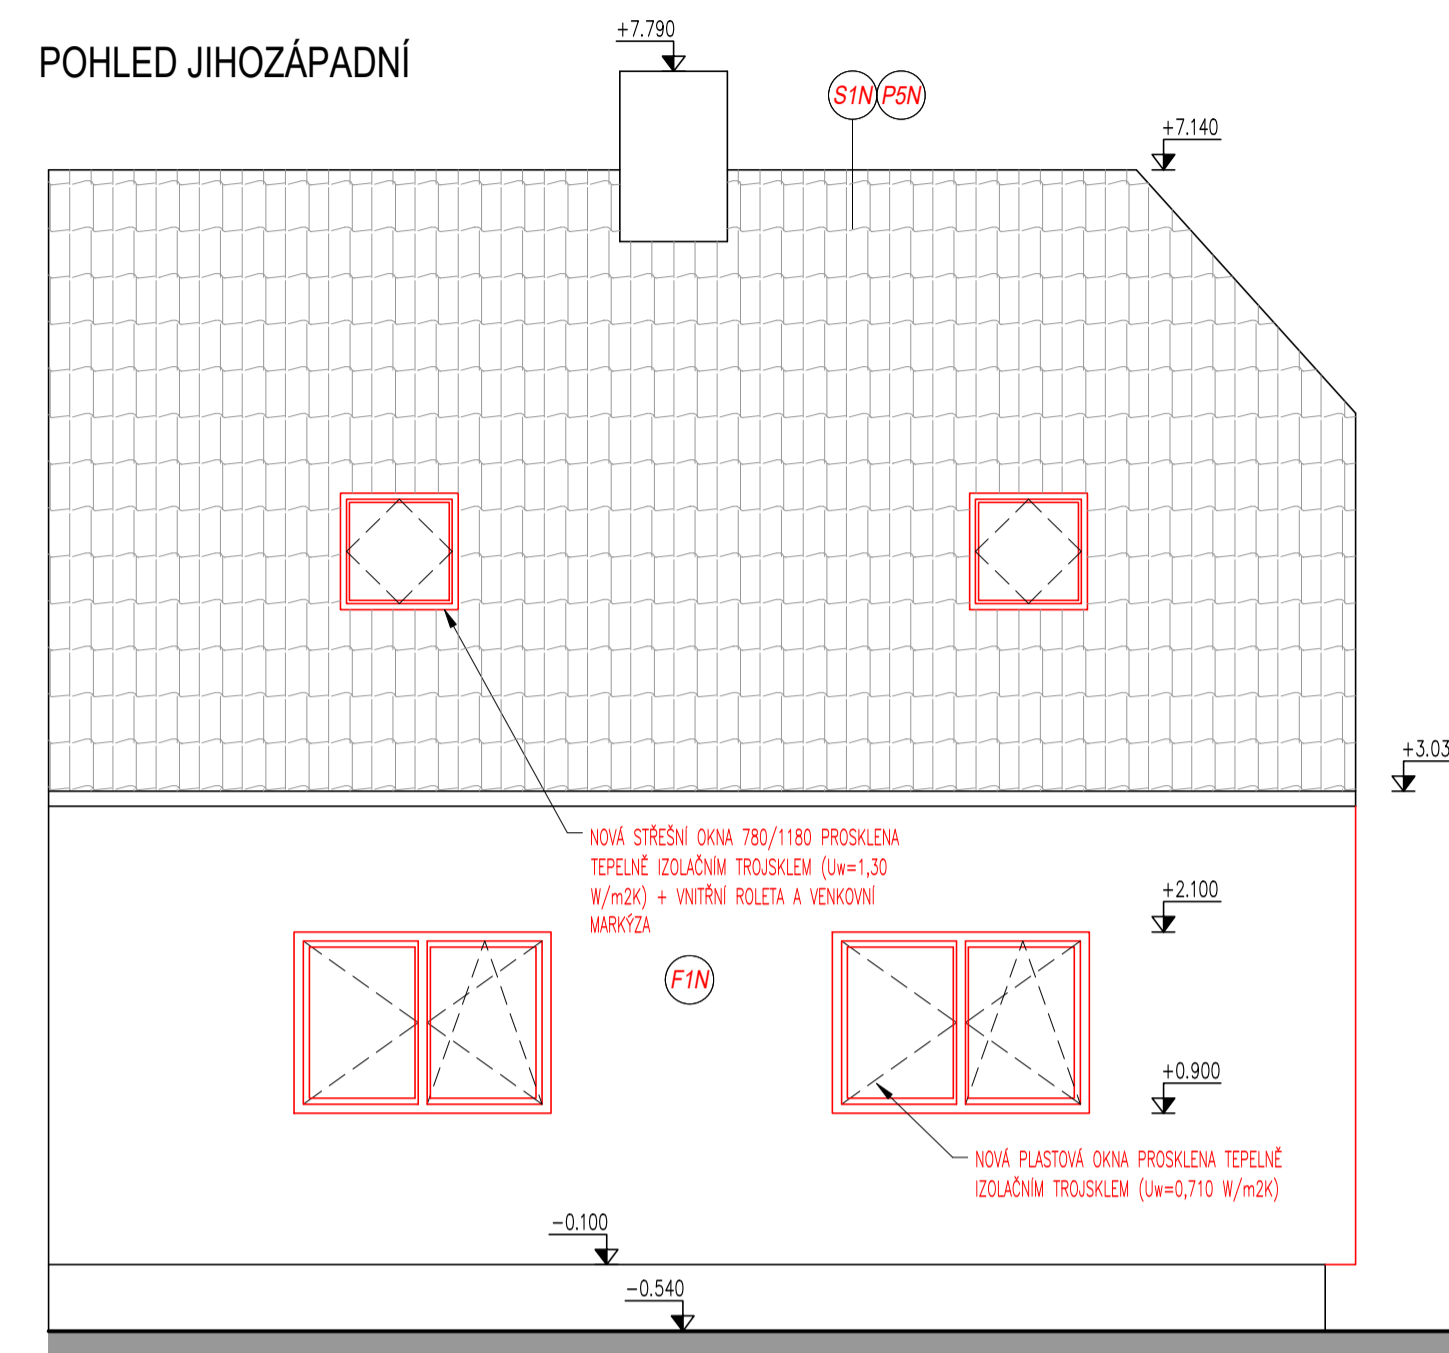


POHLED SEVEROVÝCHODNÍ

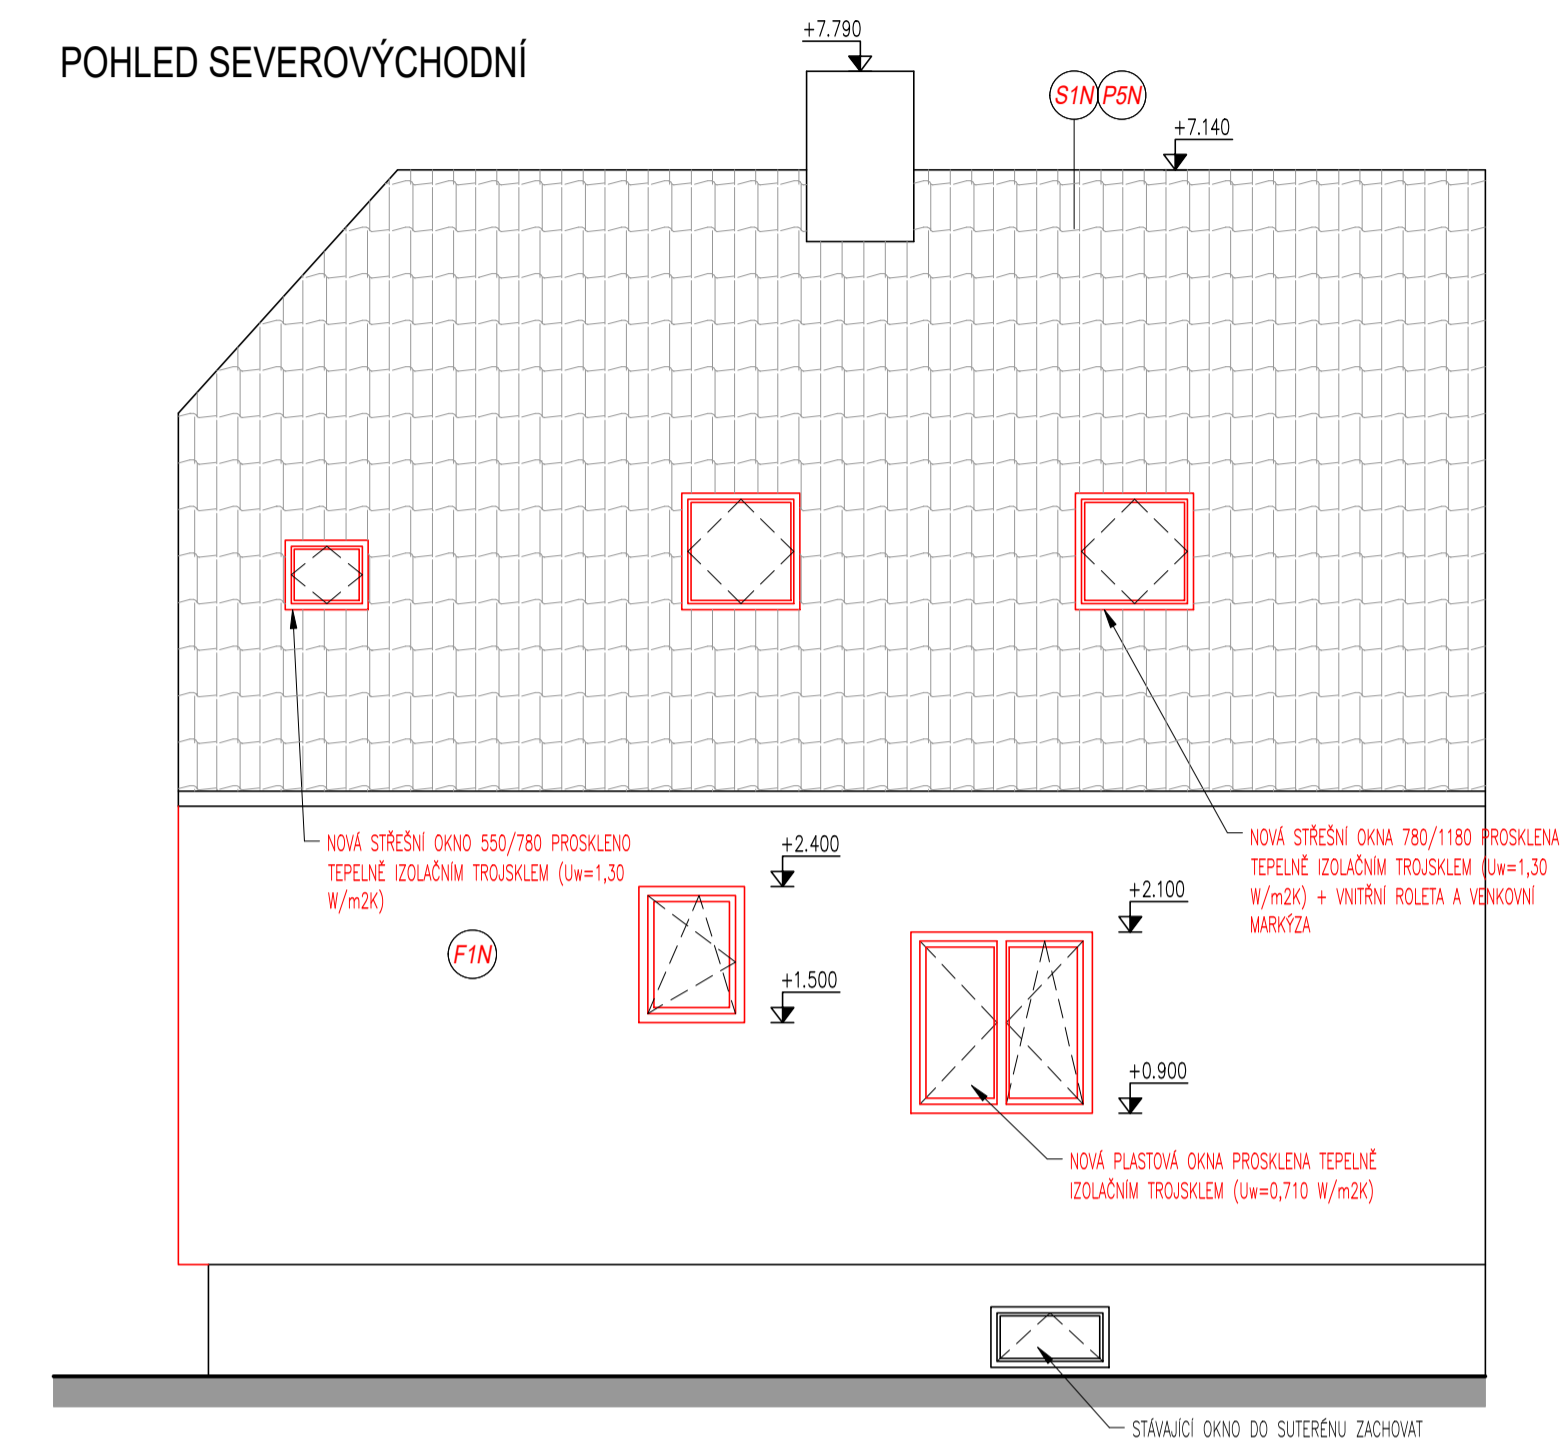

PŮDORYS 1.NP - NOVÝ STAV

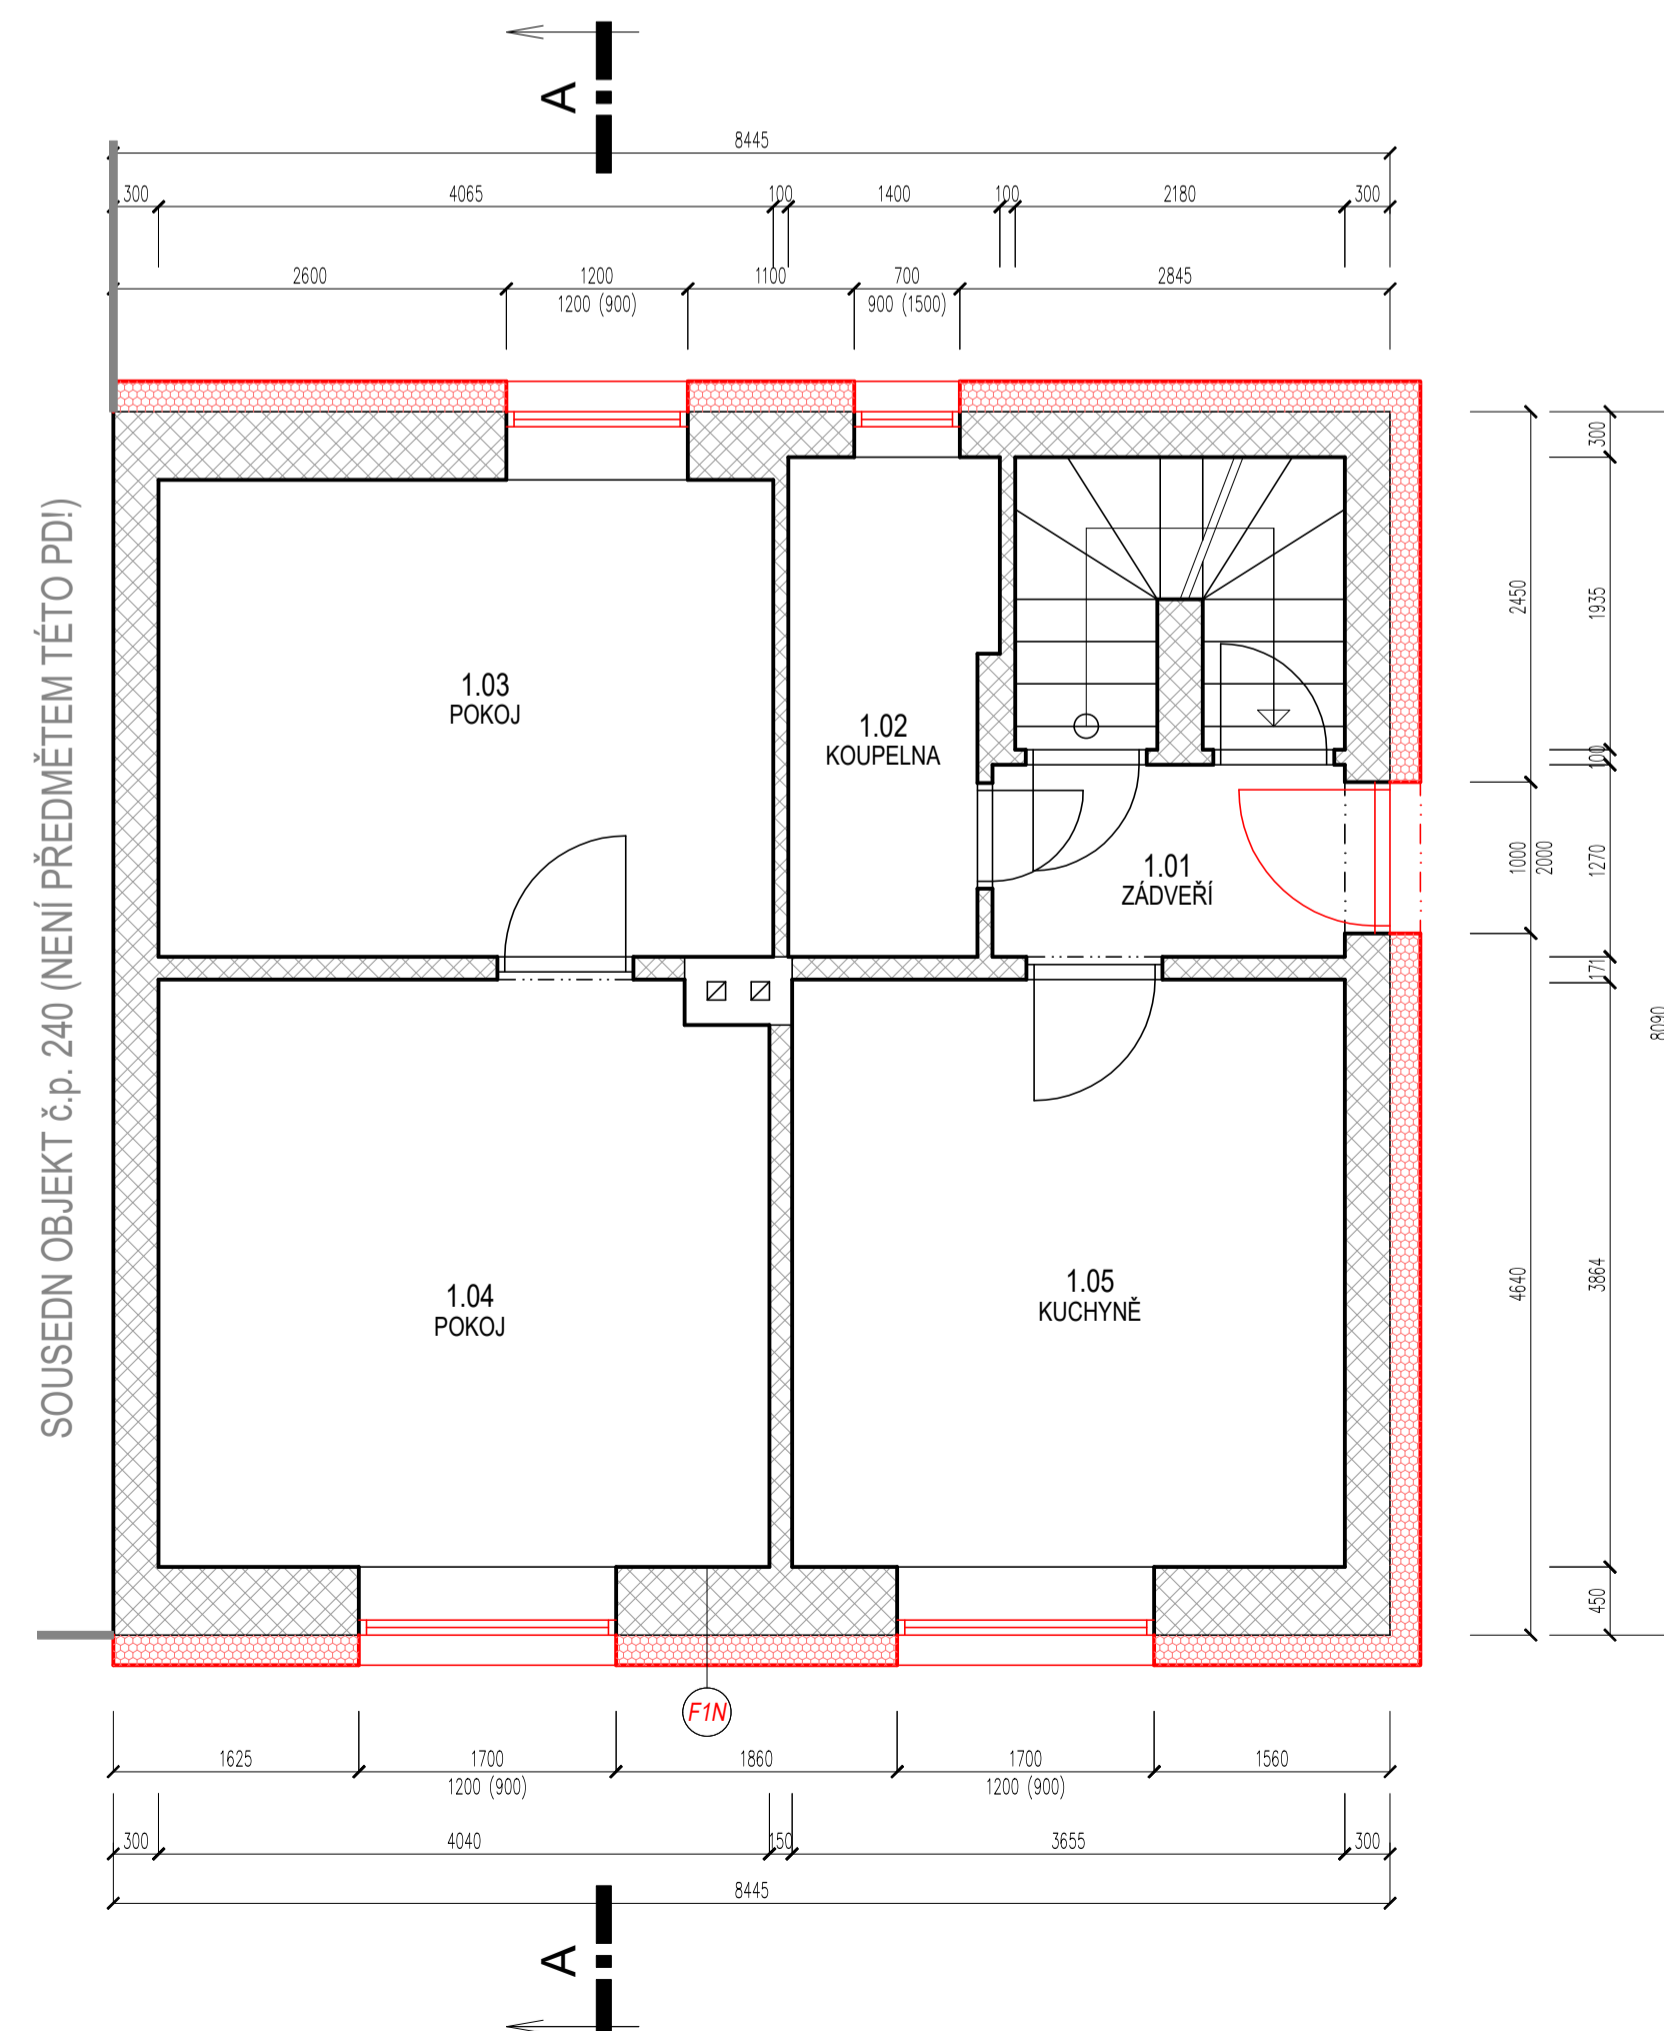

PŮDORYS PODKROVÍ - NOVÝ STAV

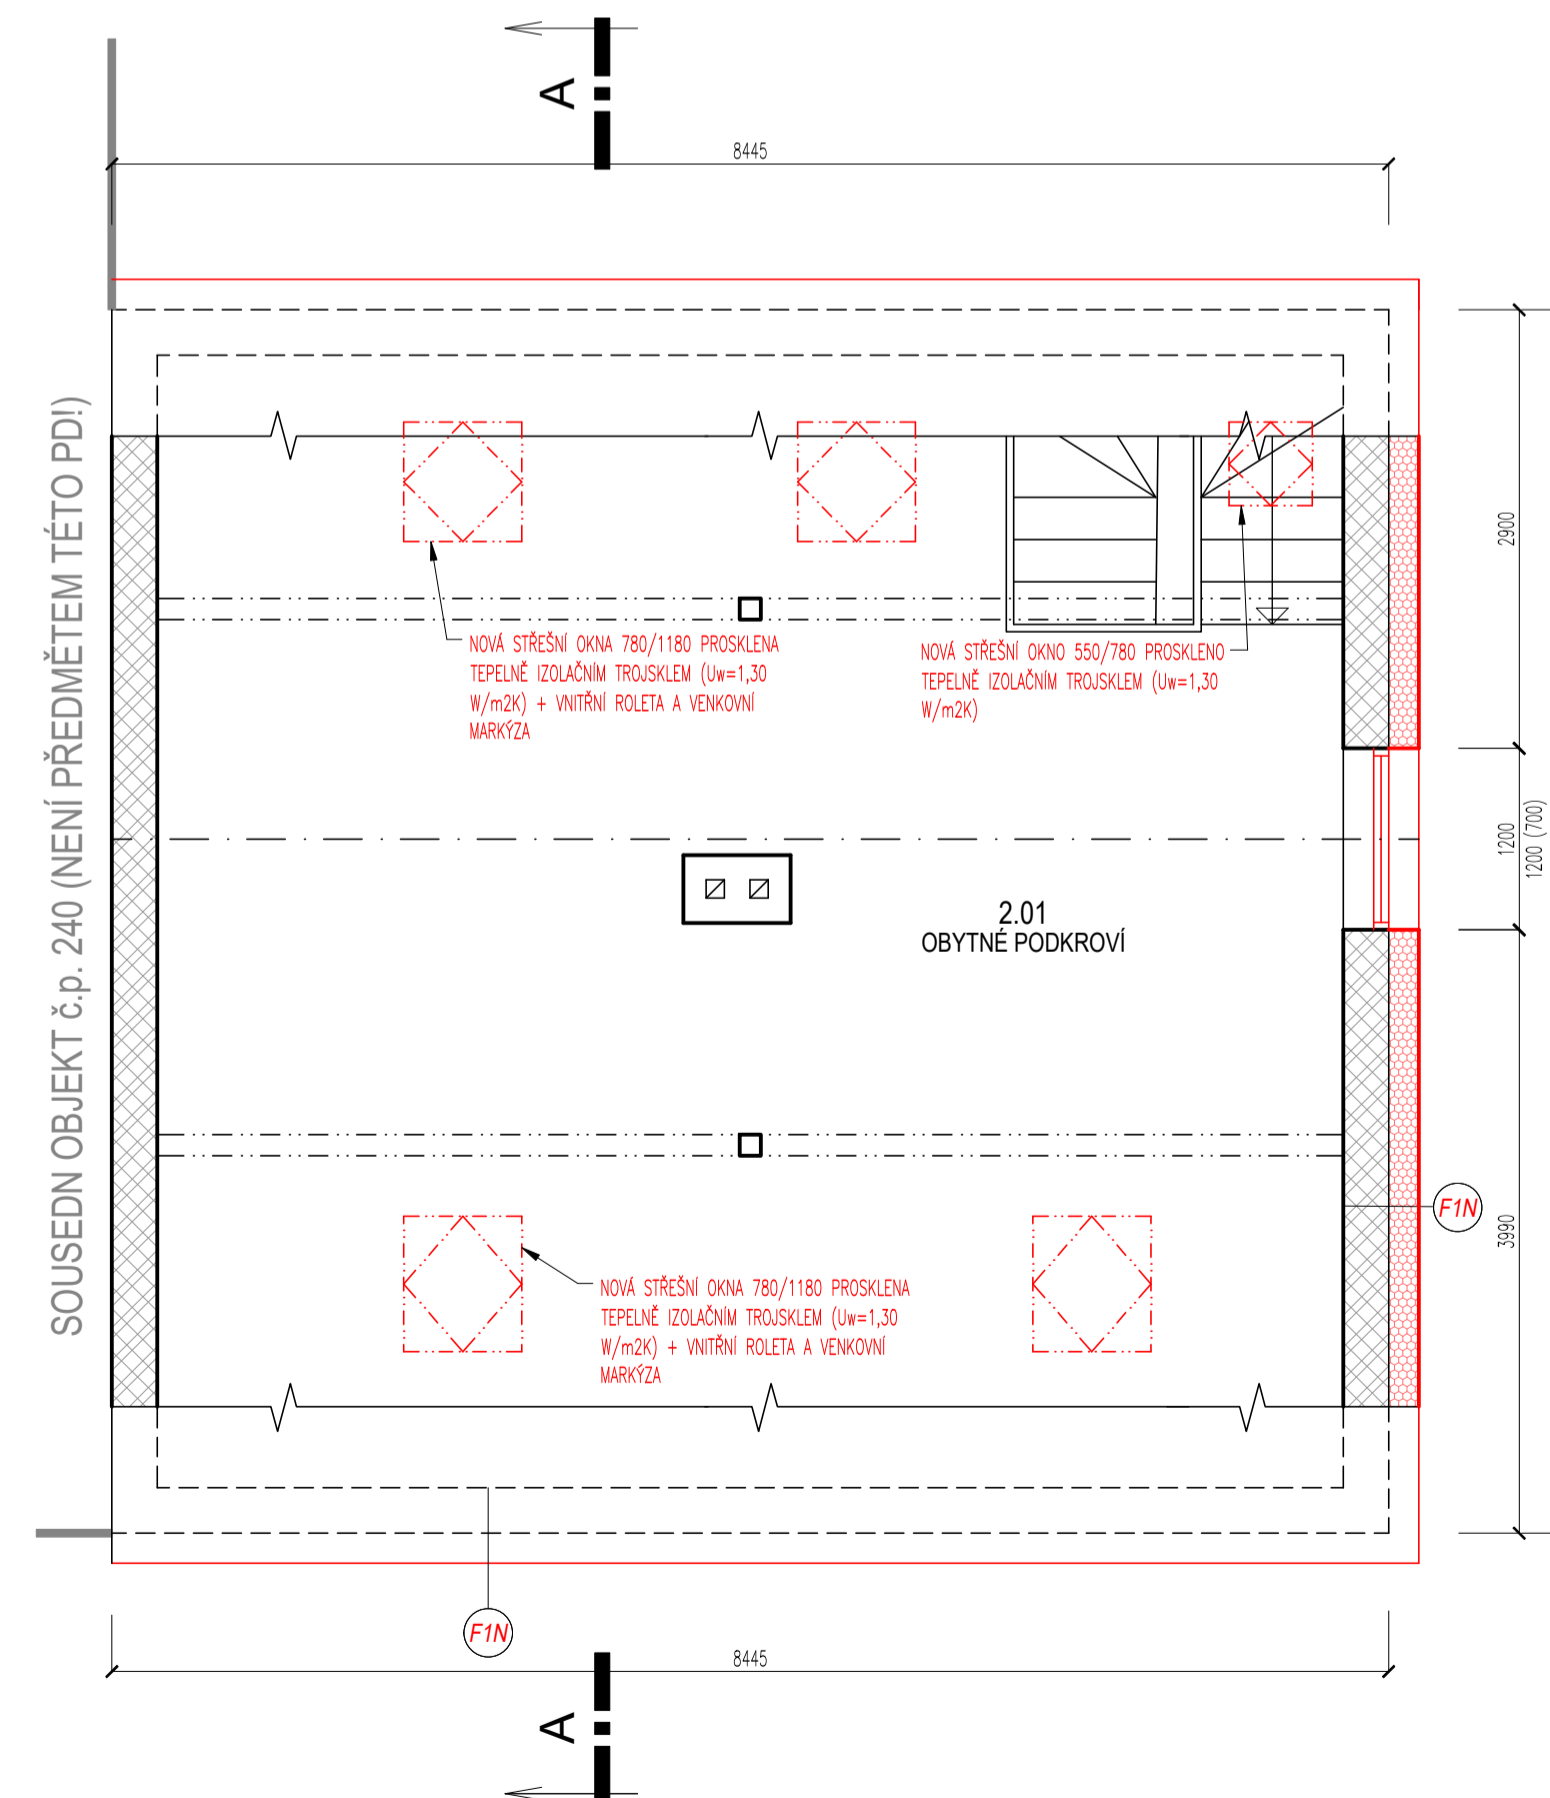

ŘEZ A-A - NOVÝ STAV

