



# RD CHOMUTOV

PŮDORYS 1.NP - NOVÝ STAV

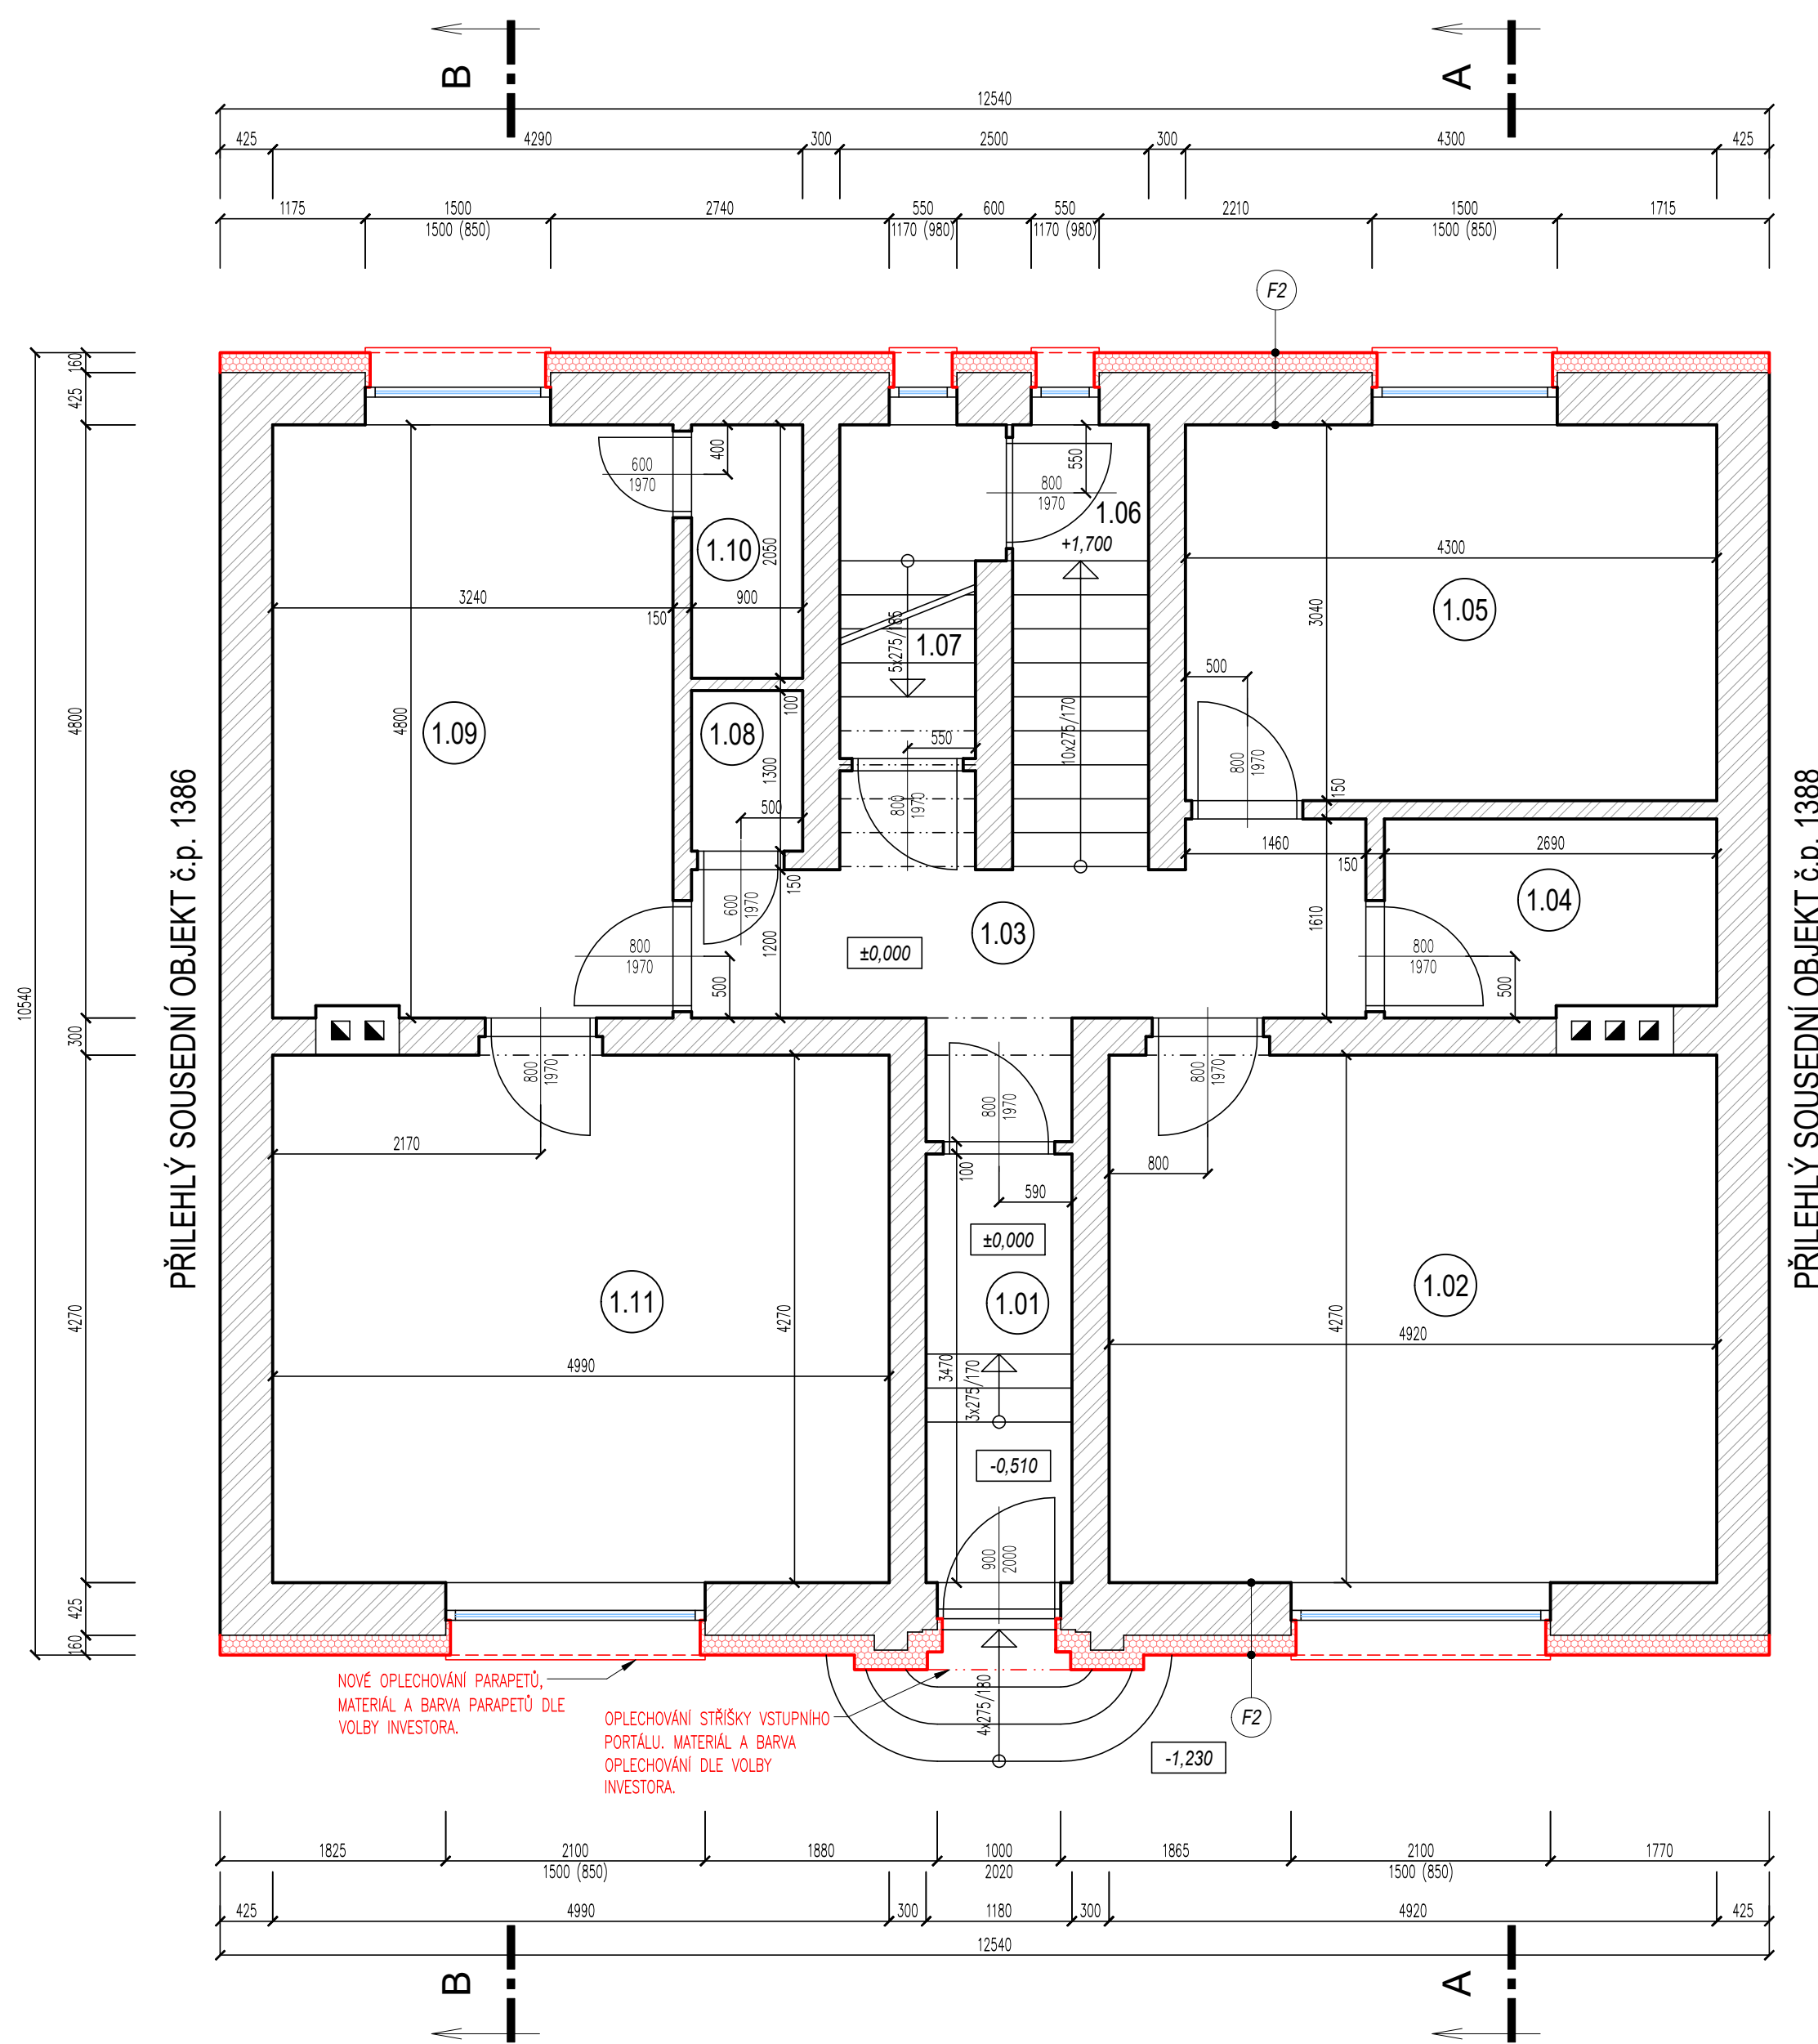


ŘEZY - NOVÝ STAV


M1:50  
ŘEZ A-A

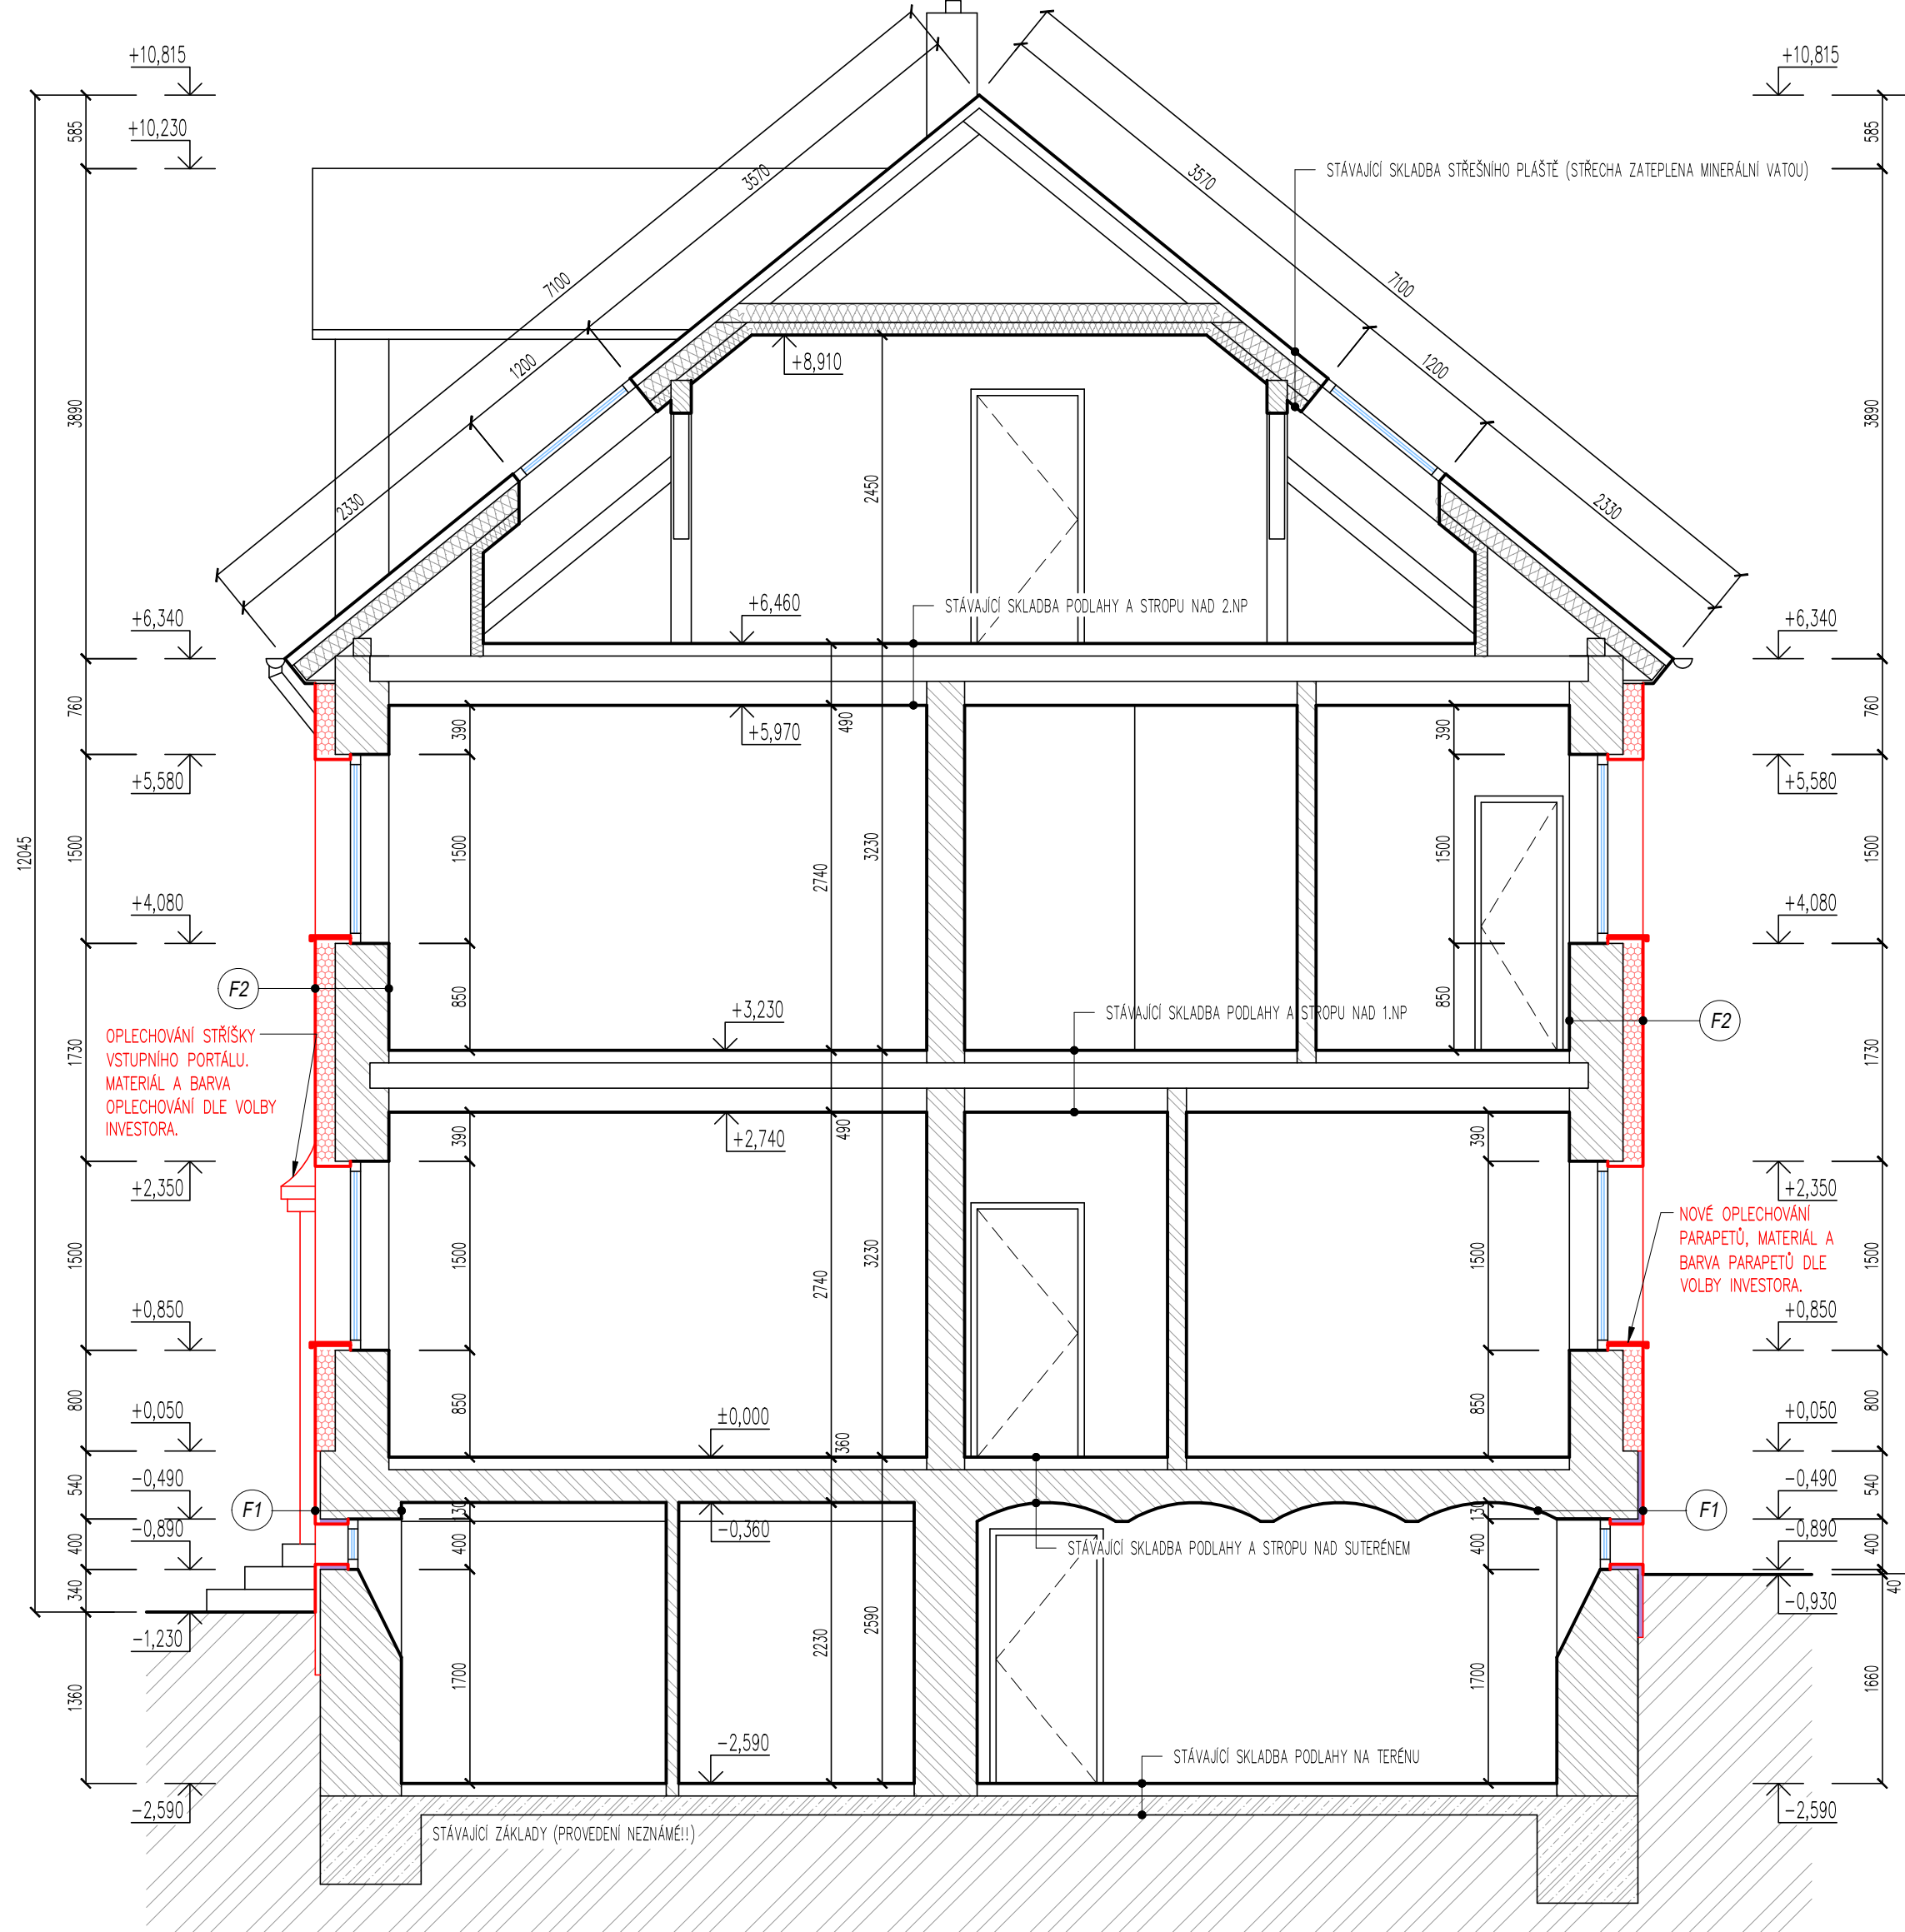

ŘEZ B-B

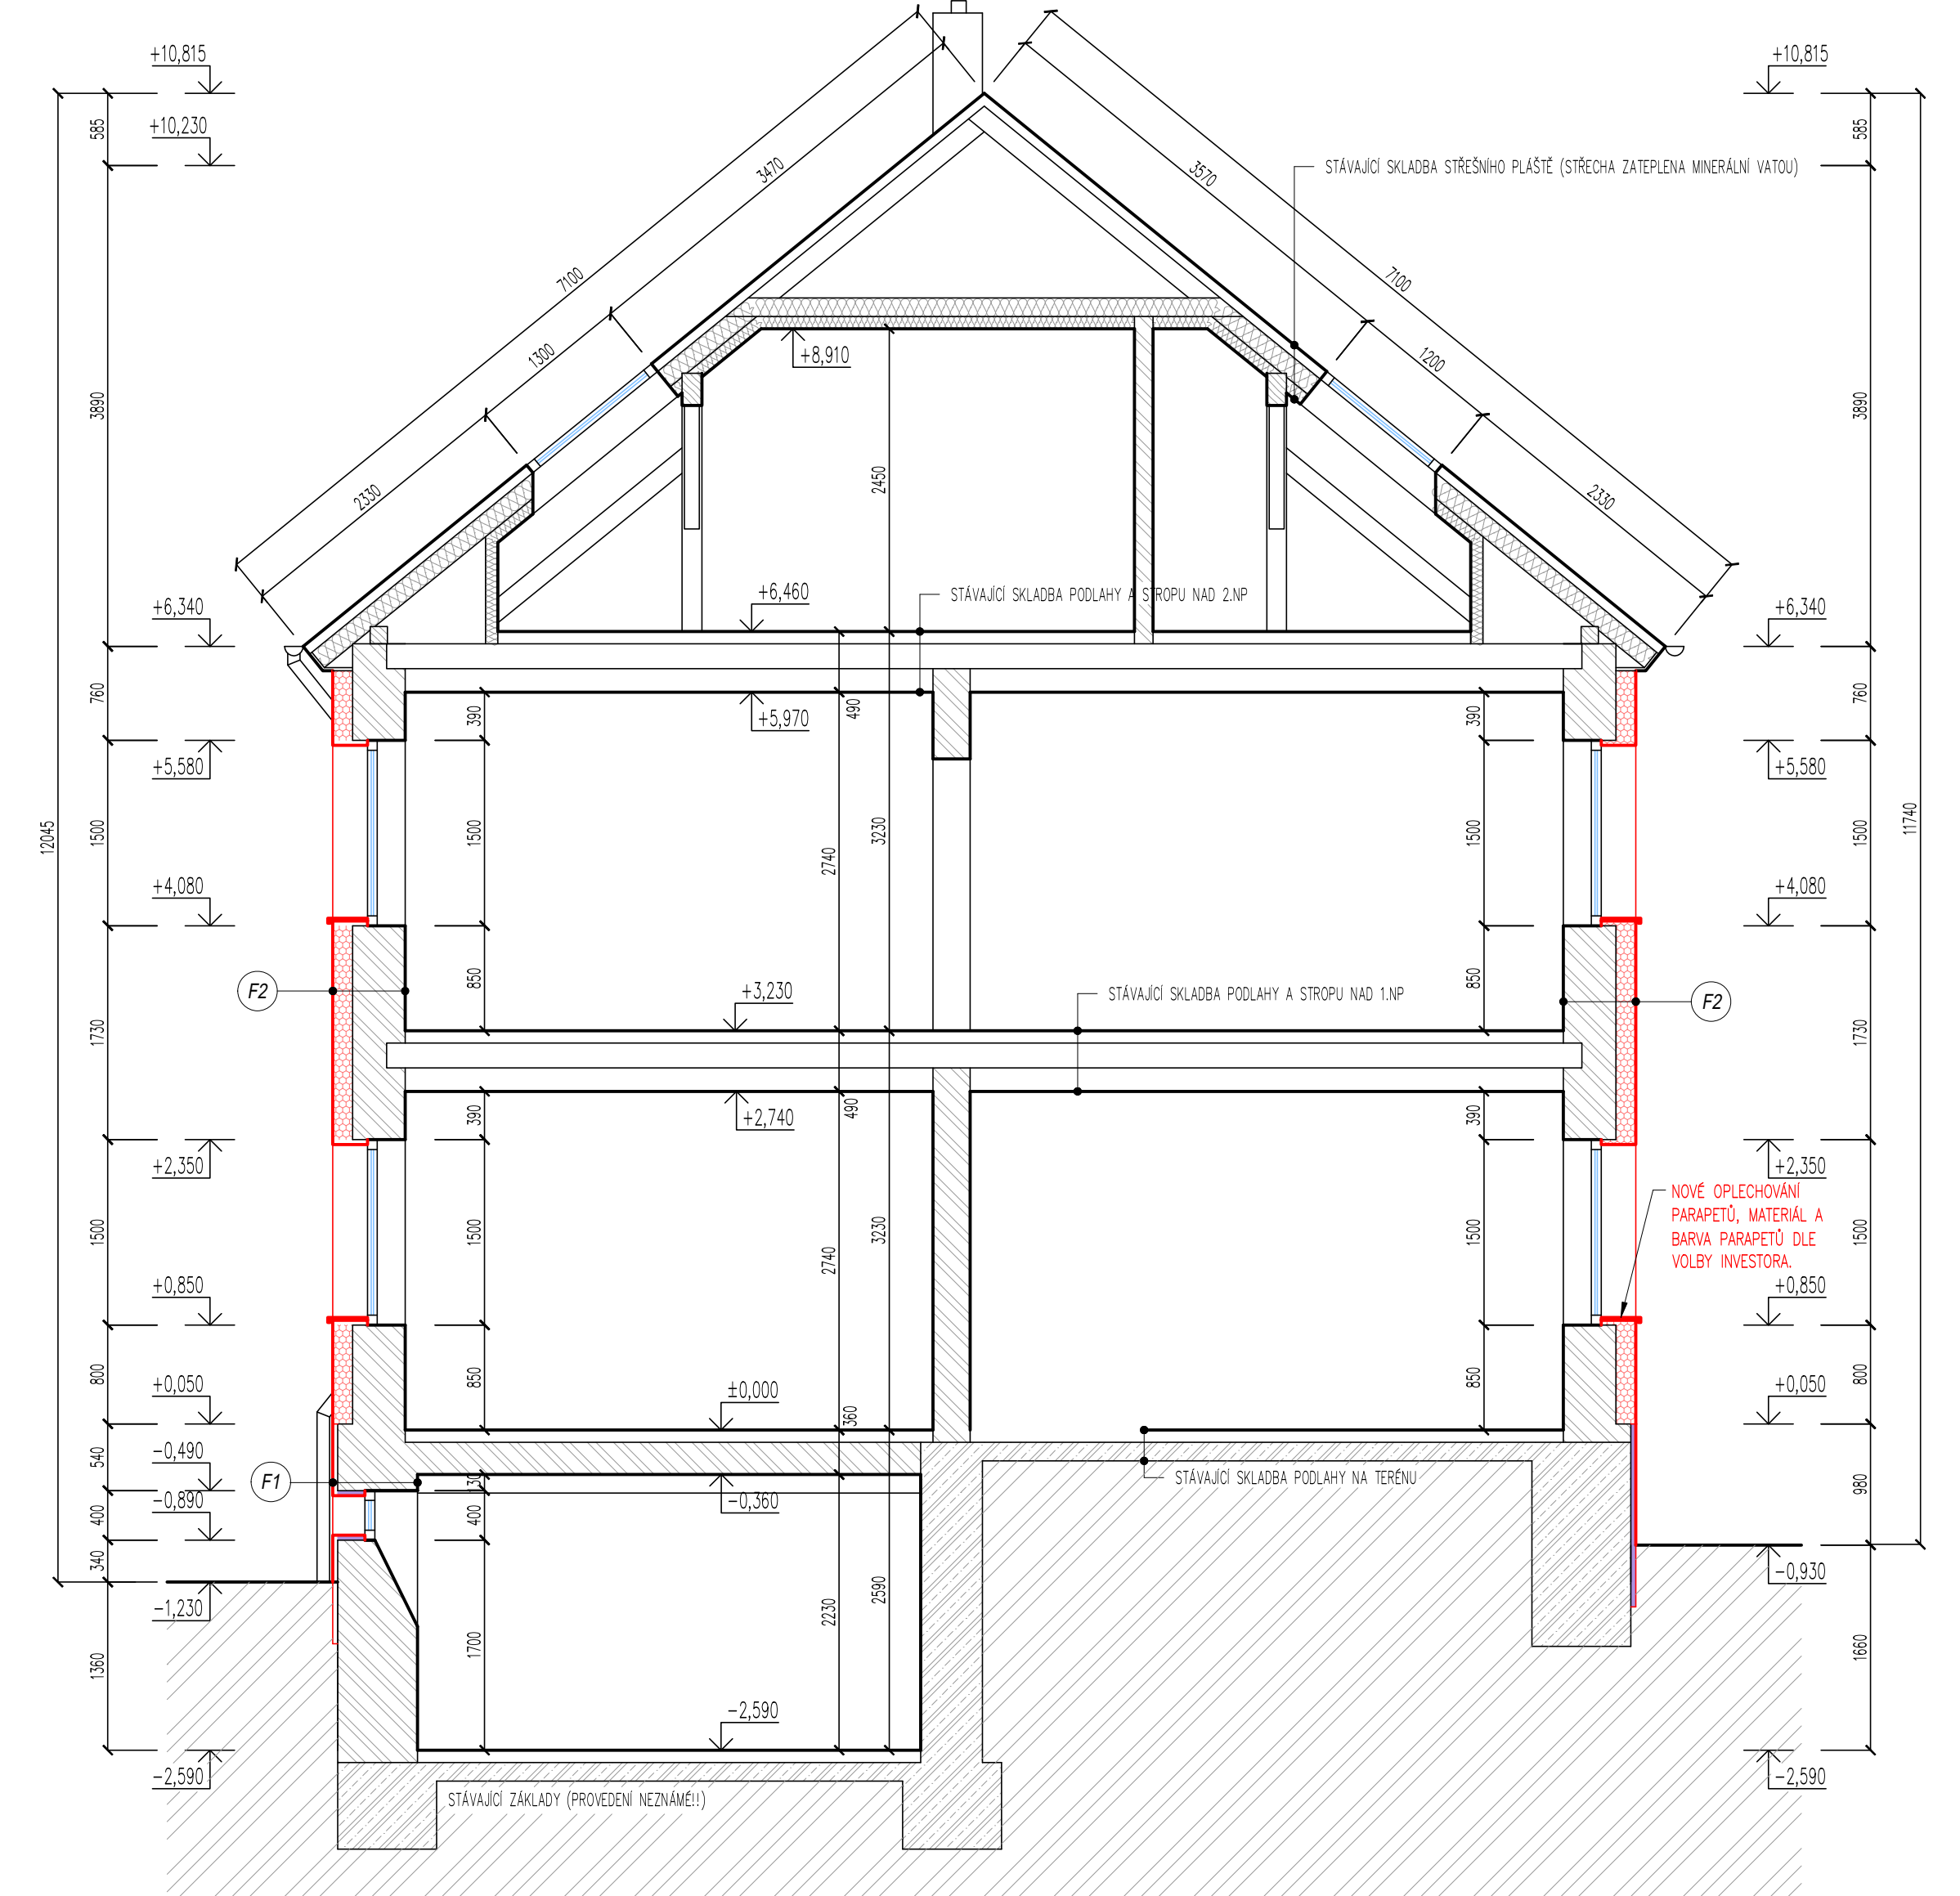


PŮDORYS 2.NP - NOVÝ STAV

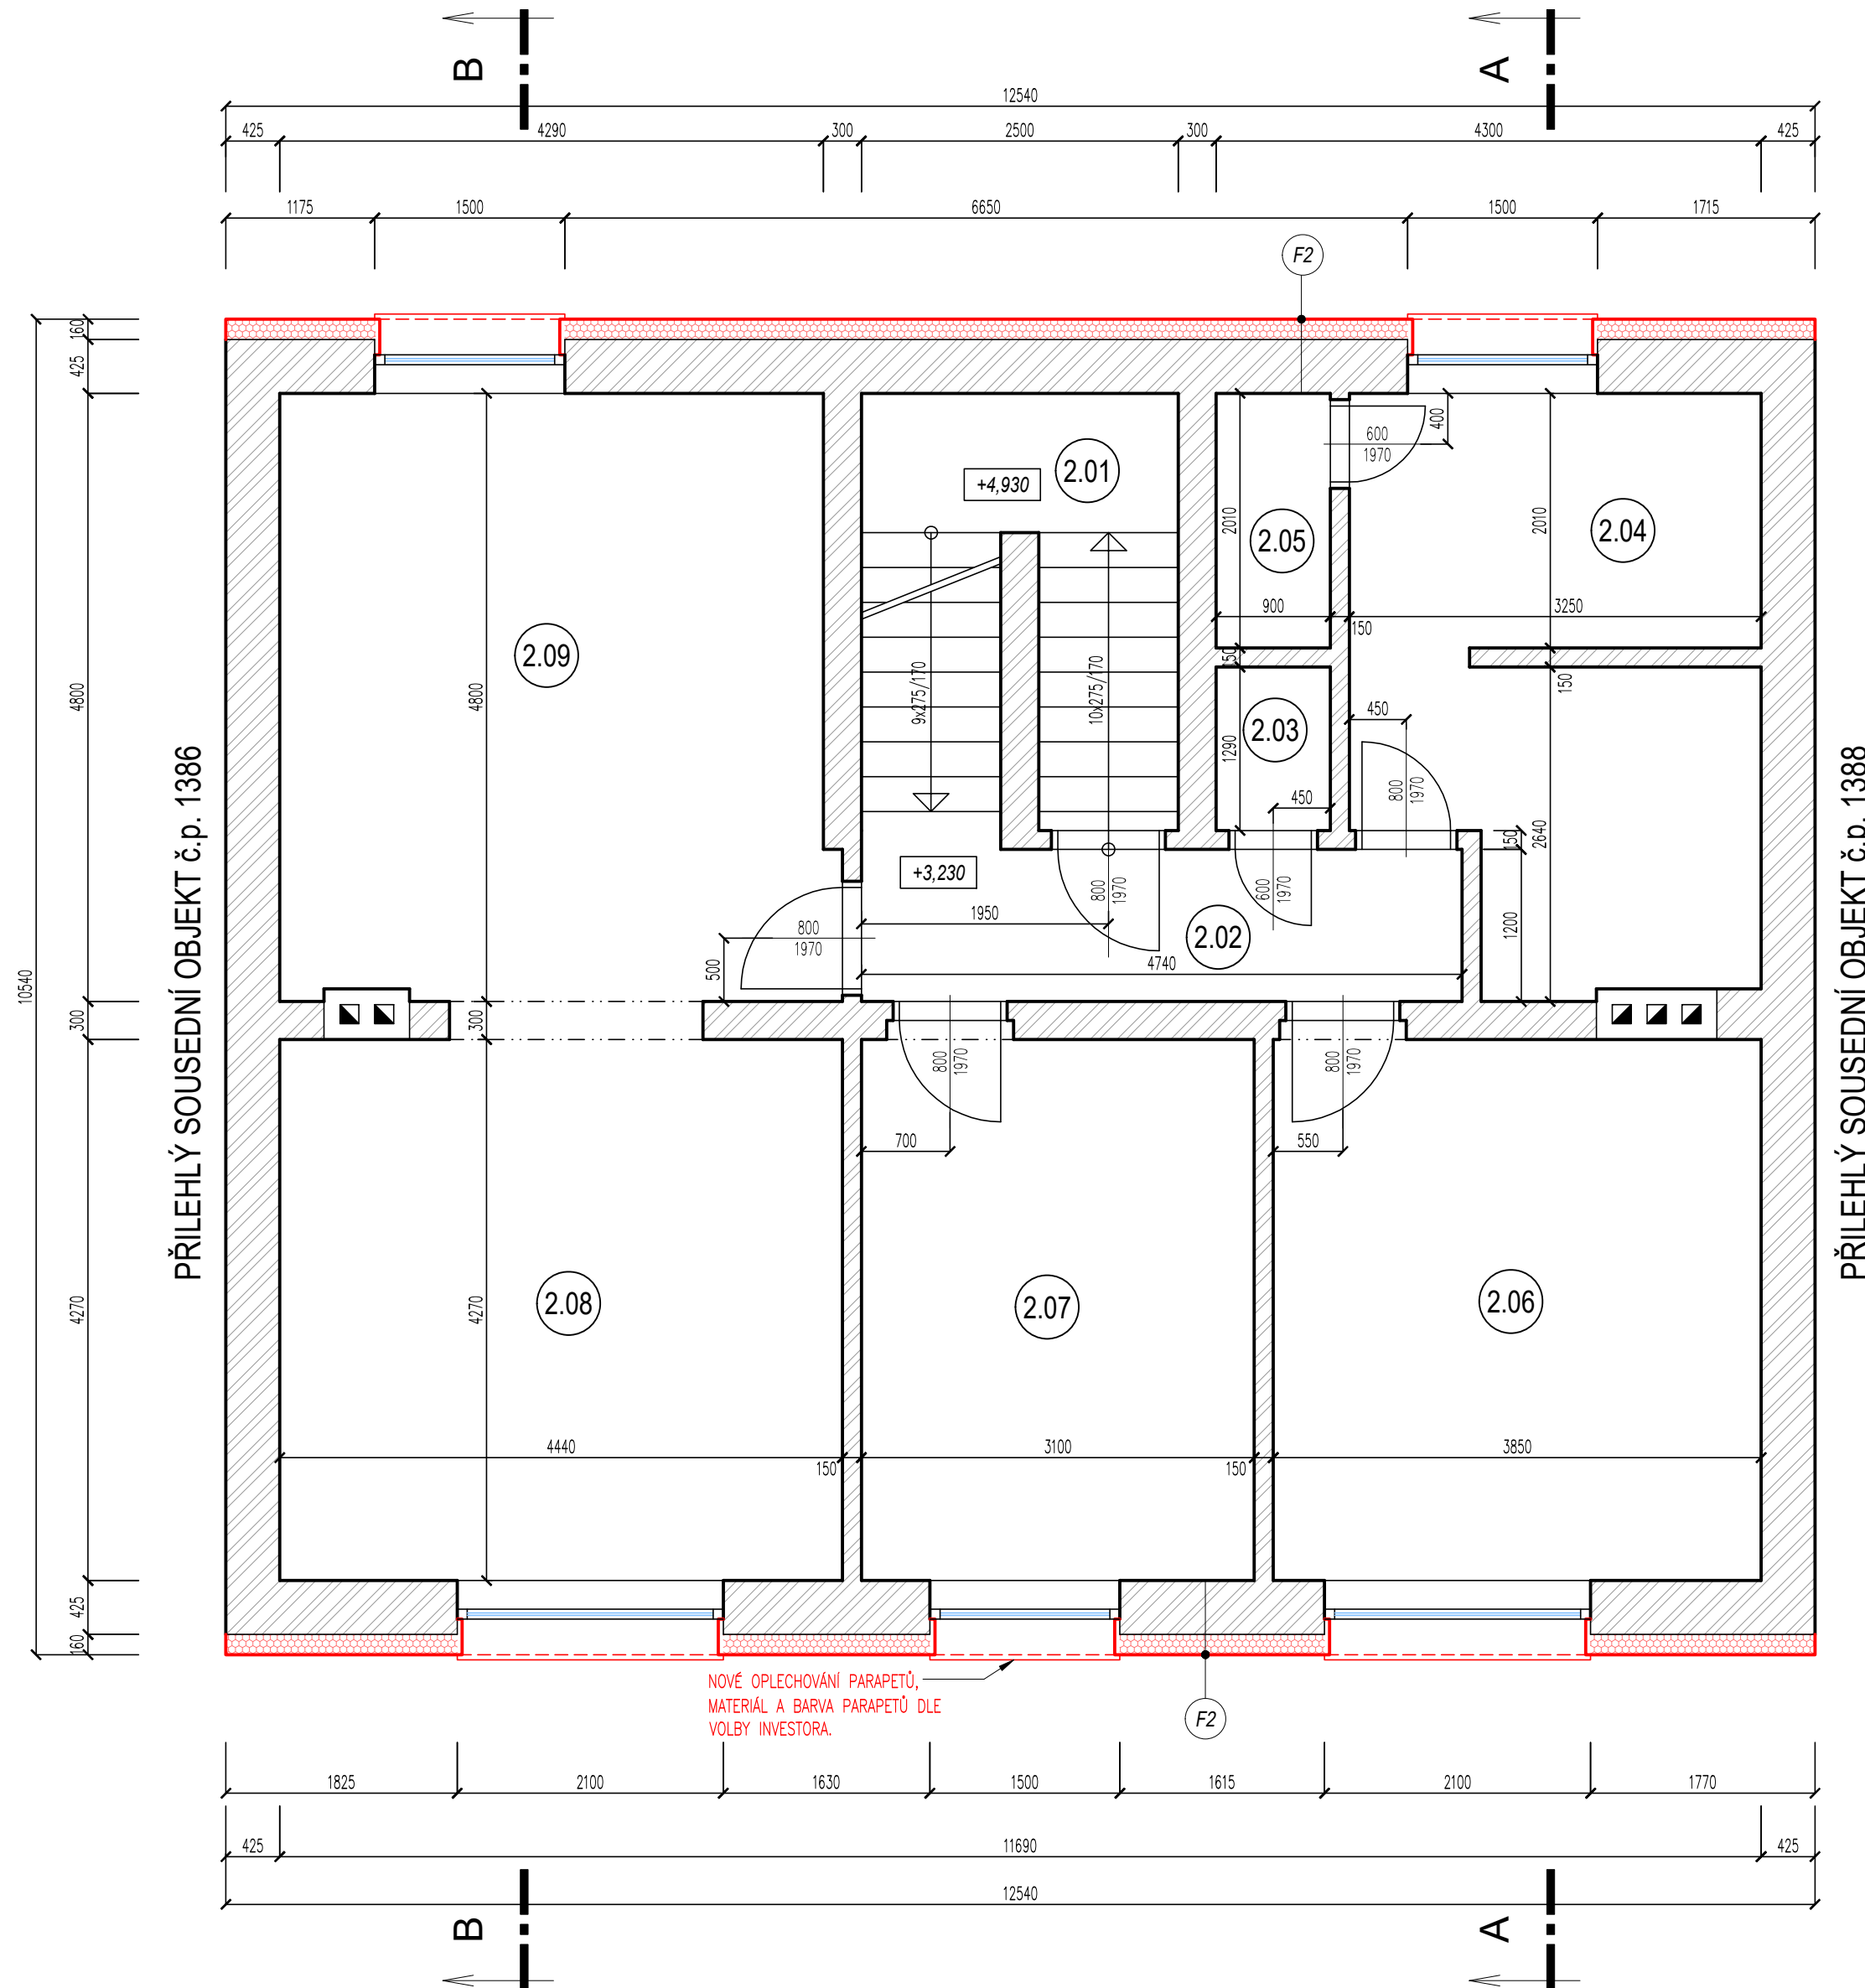

POHLEDY - NOVÝ STAV

M1:50

POHLED JIHOVÝCHODNÍ

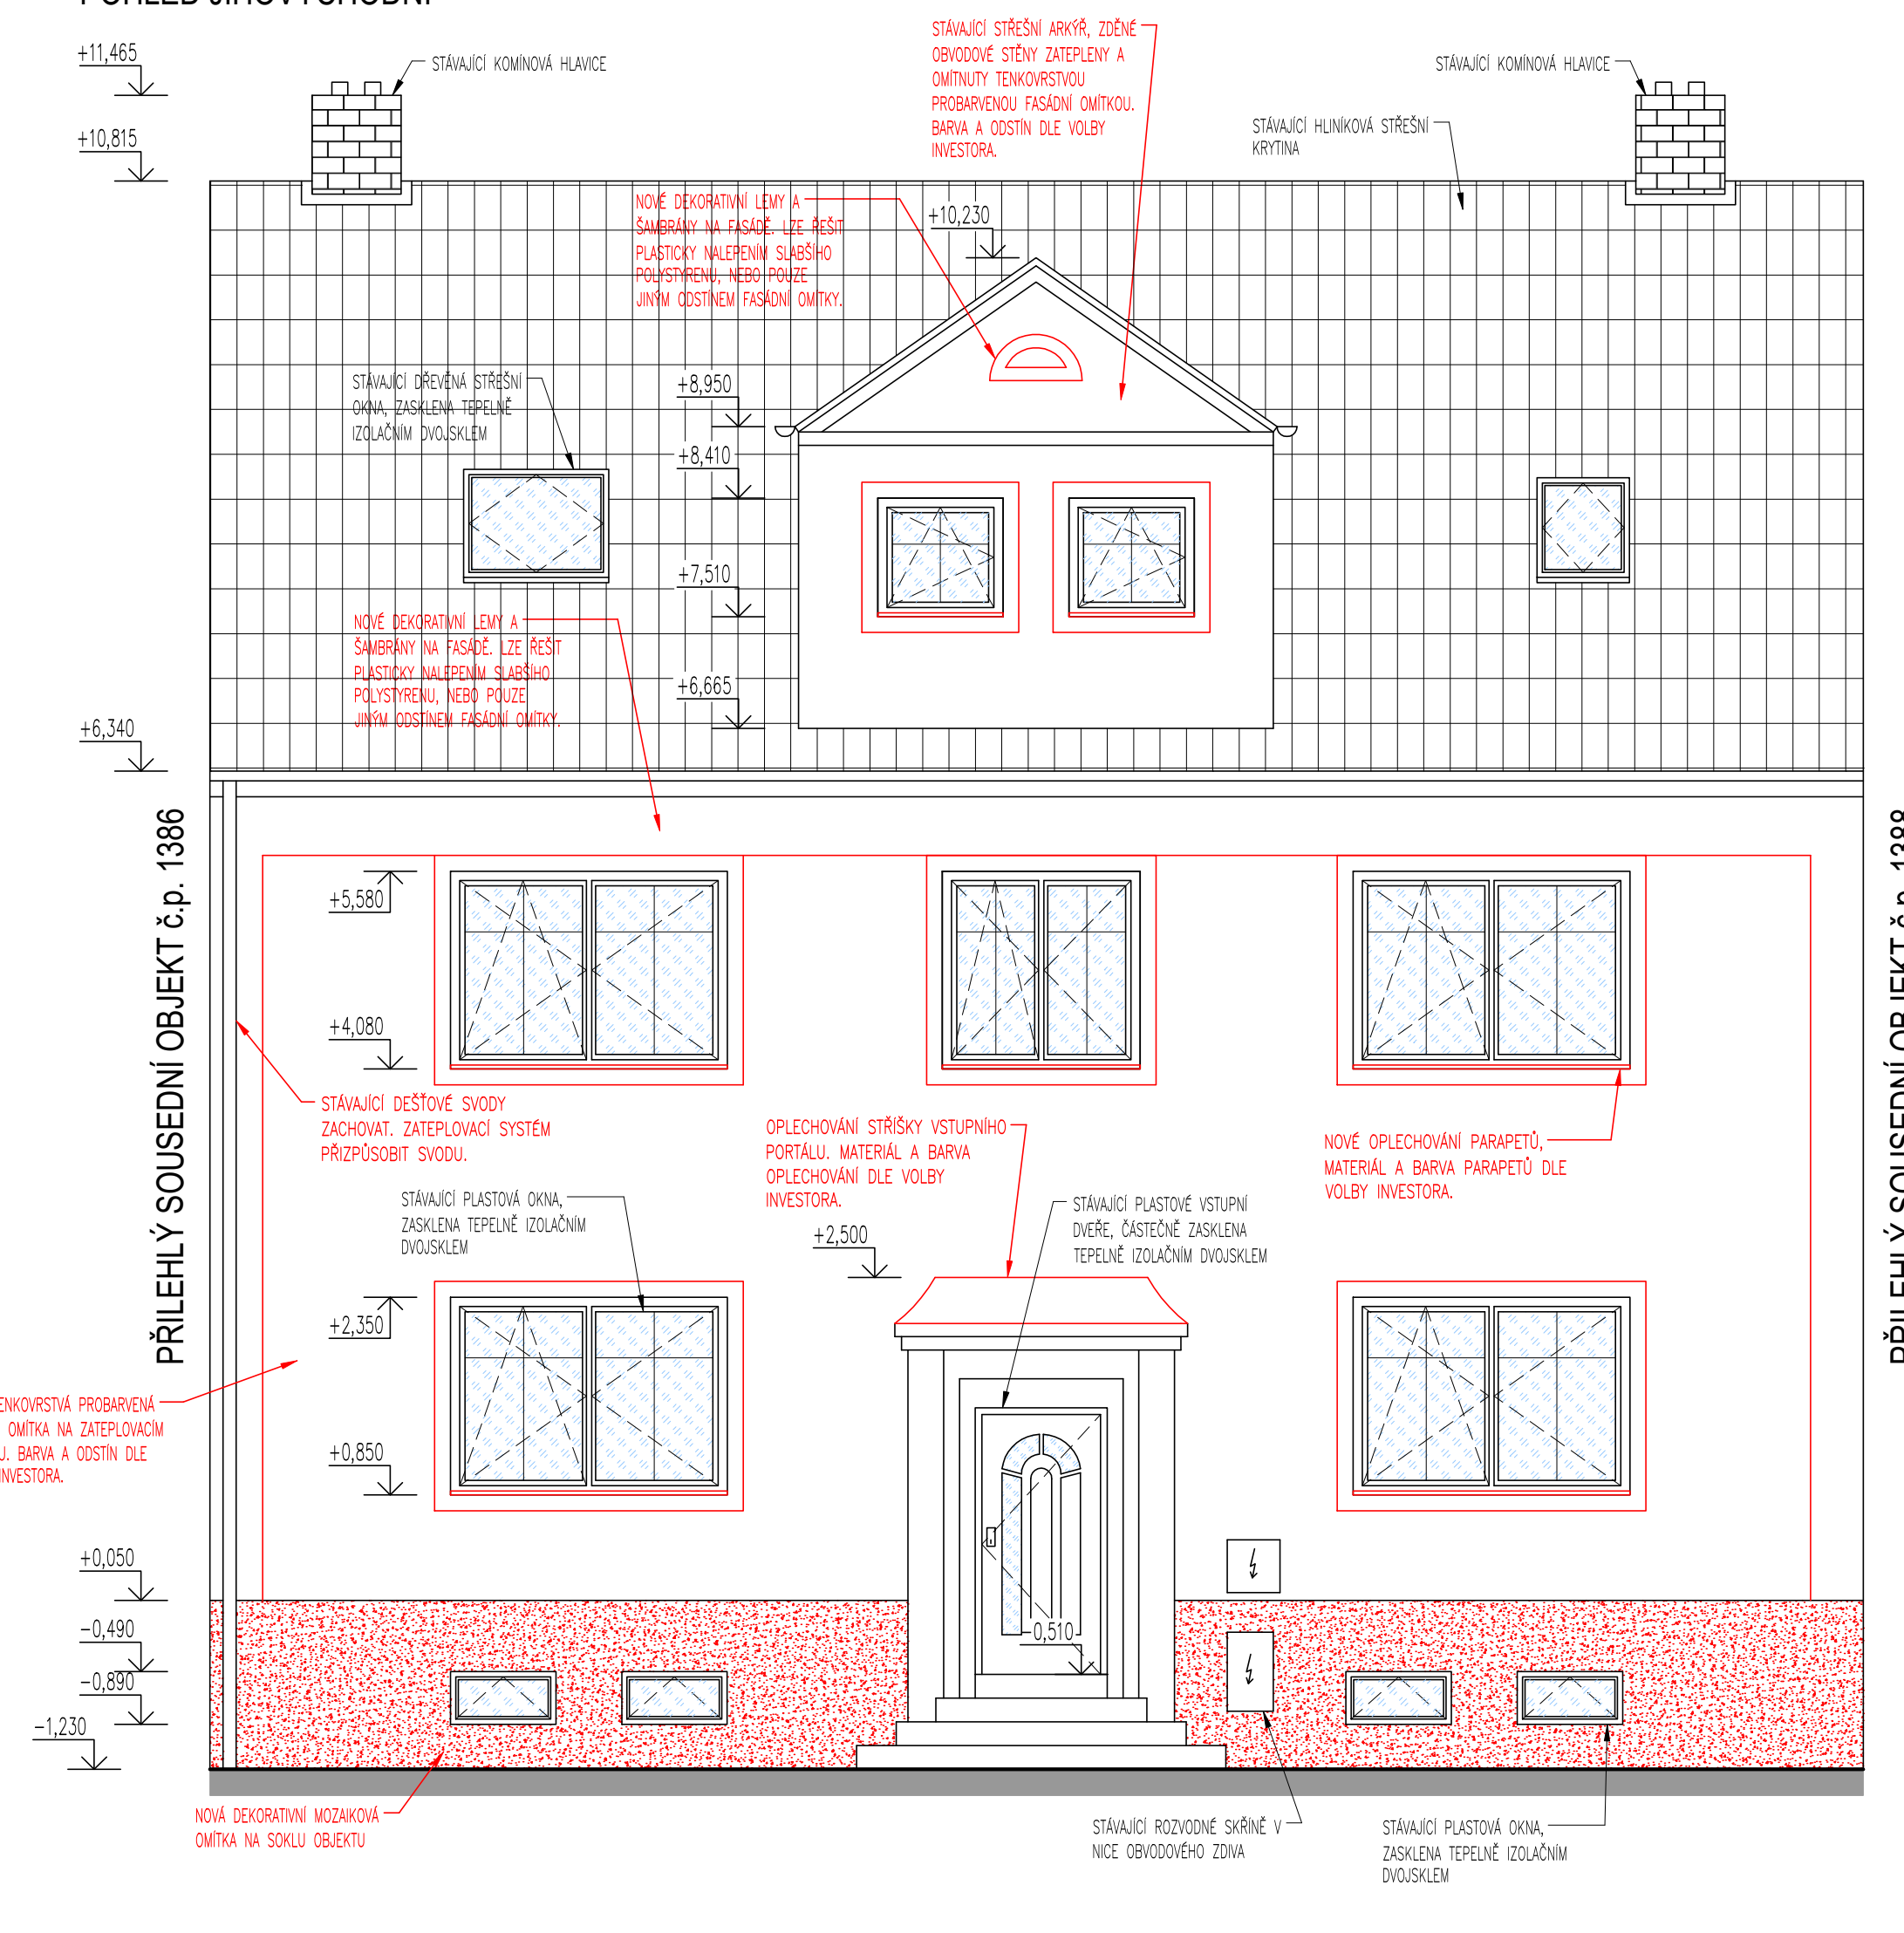

POHLED JIHOVÝCHODNÍ

