



PŮDORYS 1.NP - NOVÝ STAV

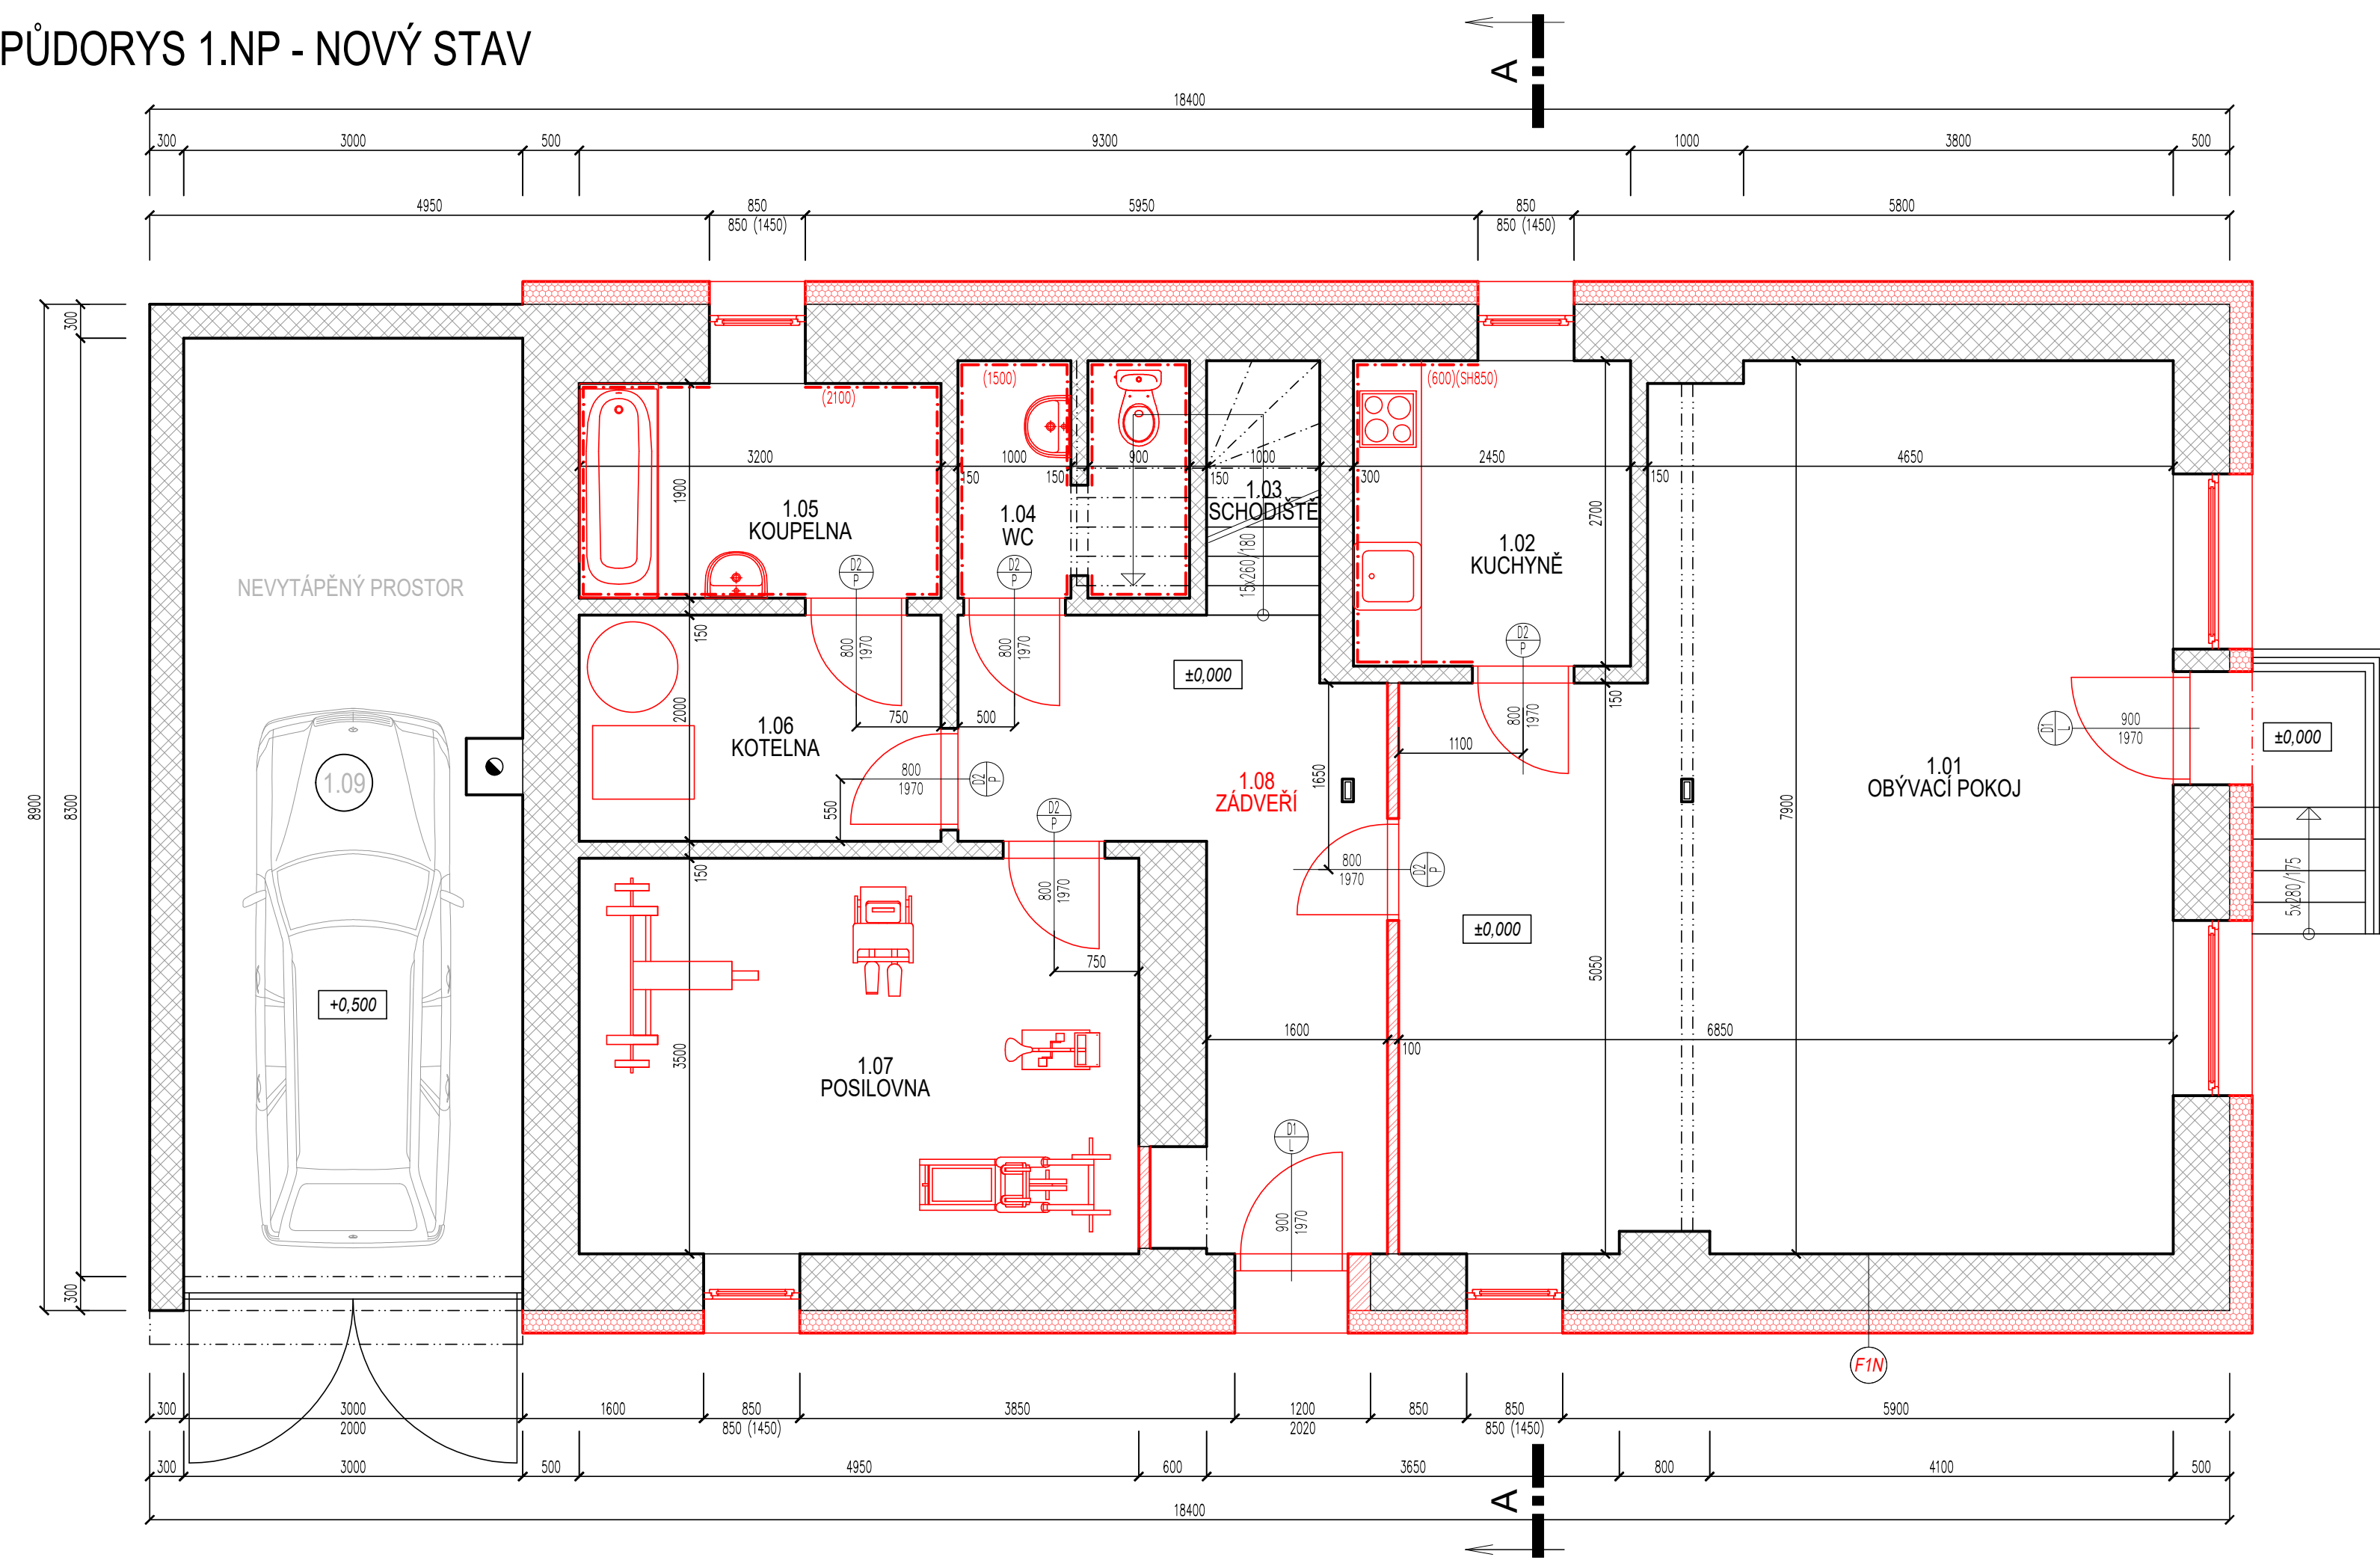


PŮDORYS PODKROVÍ - NOVÝ STAV

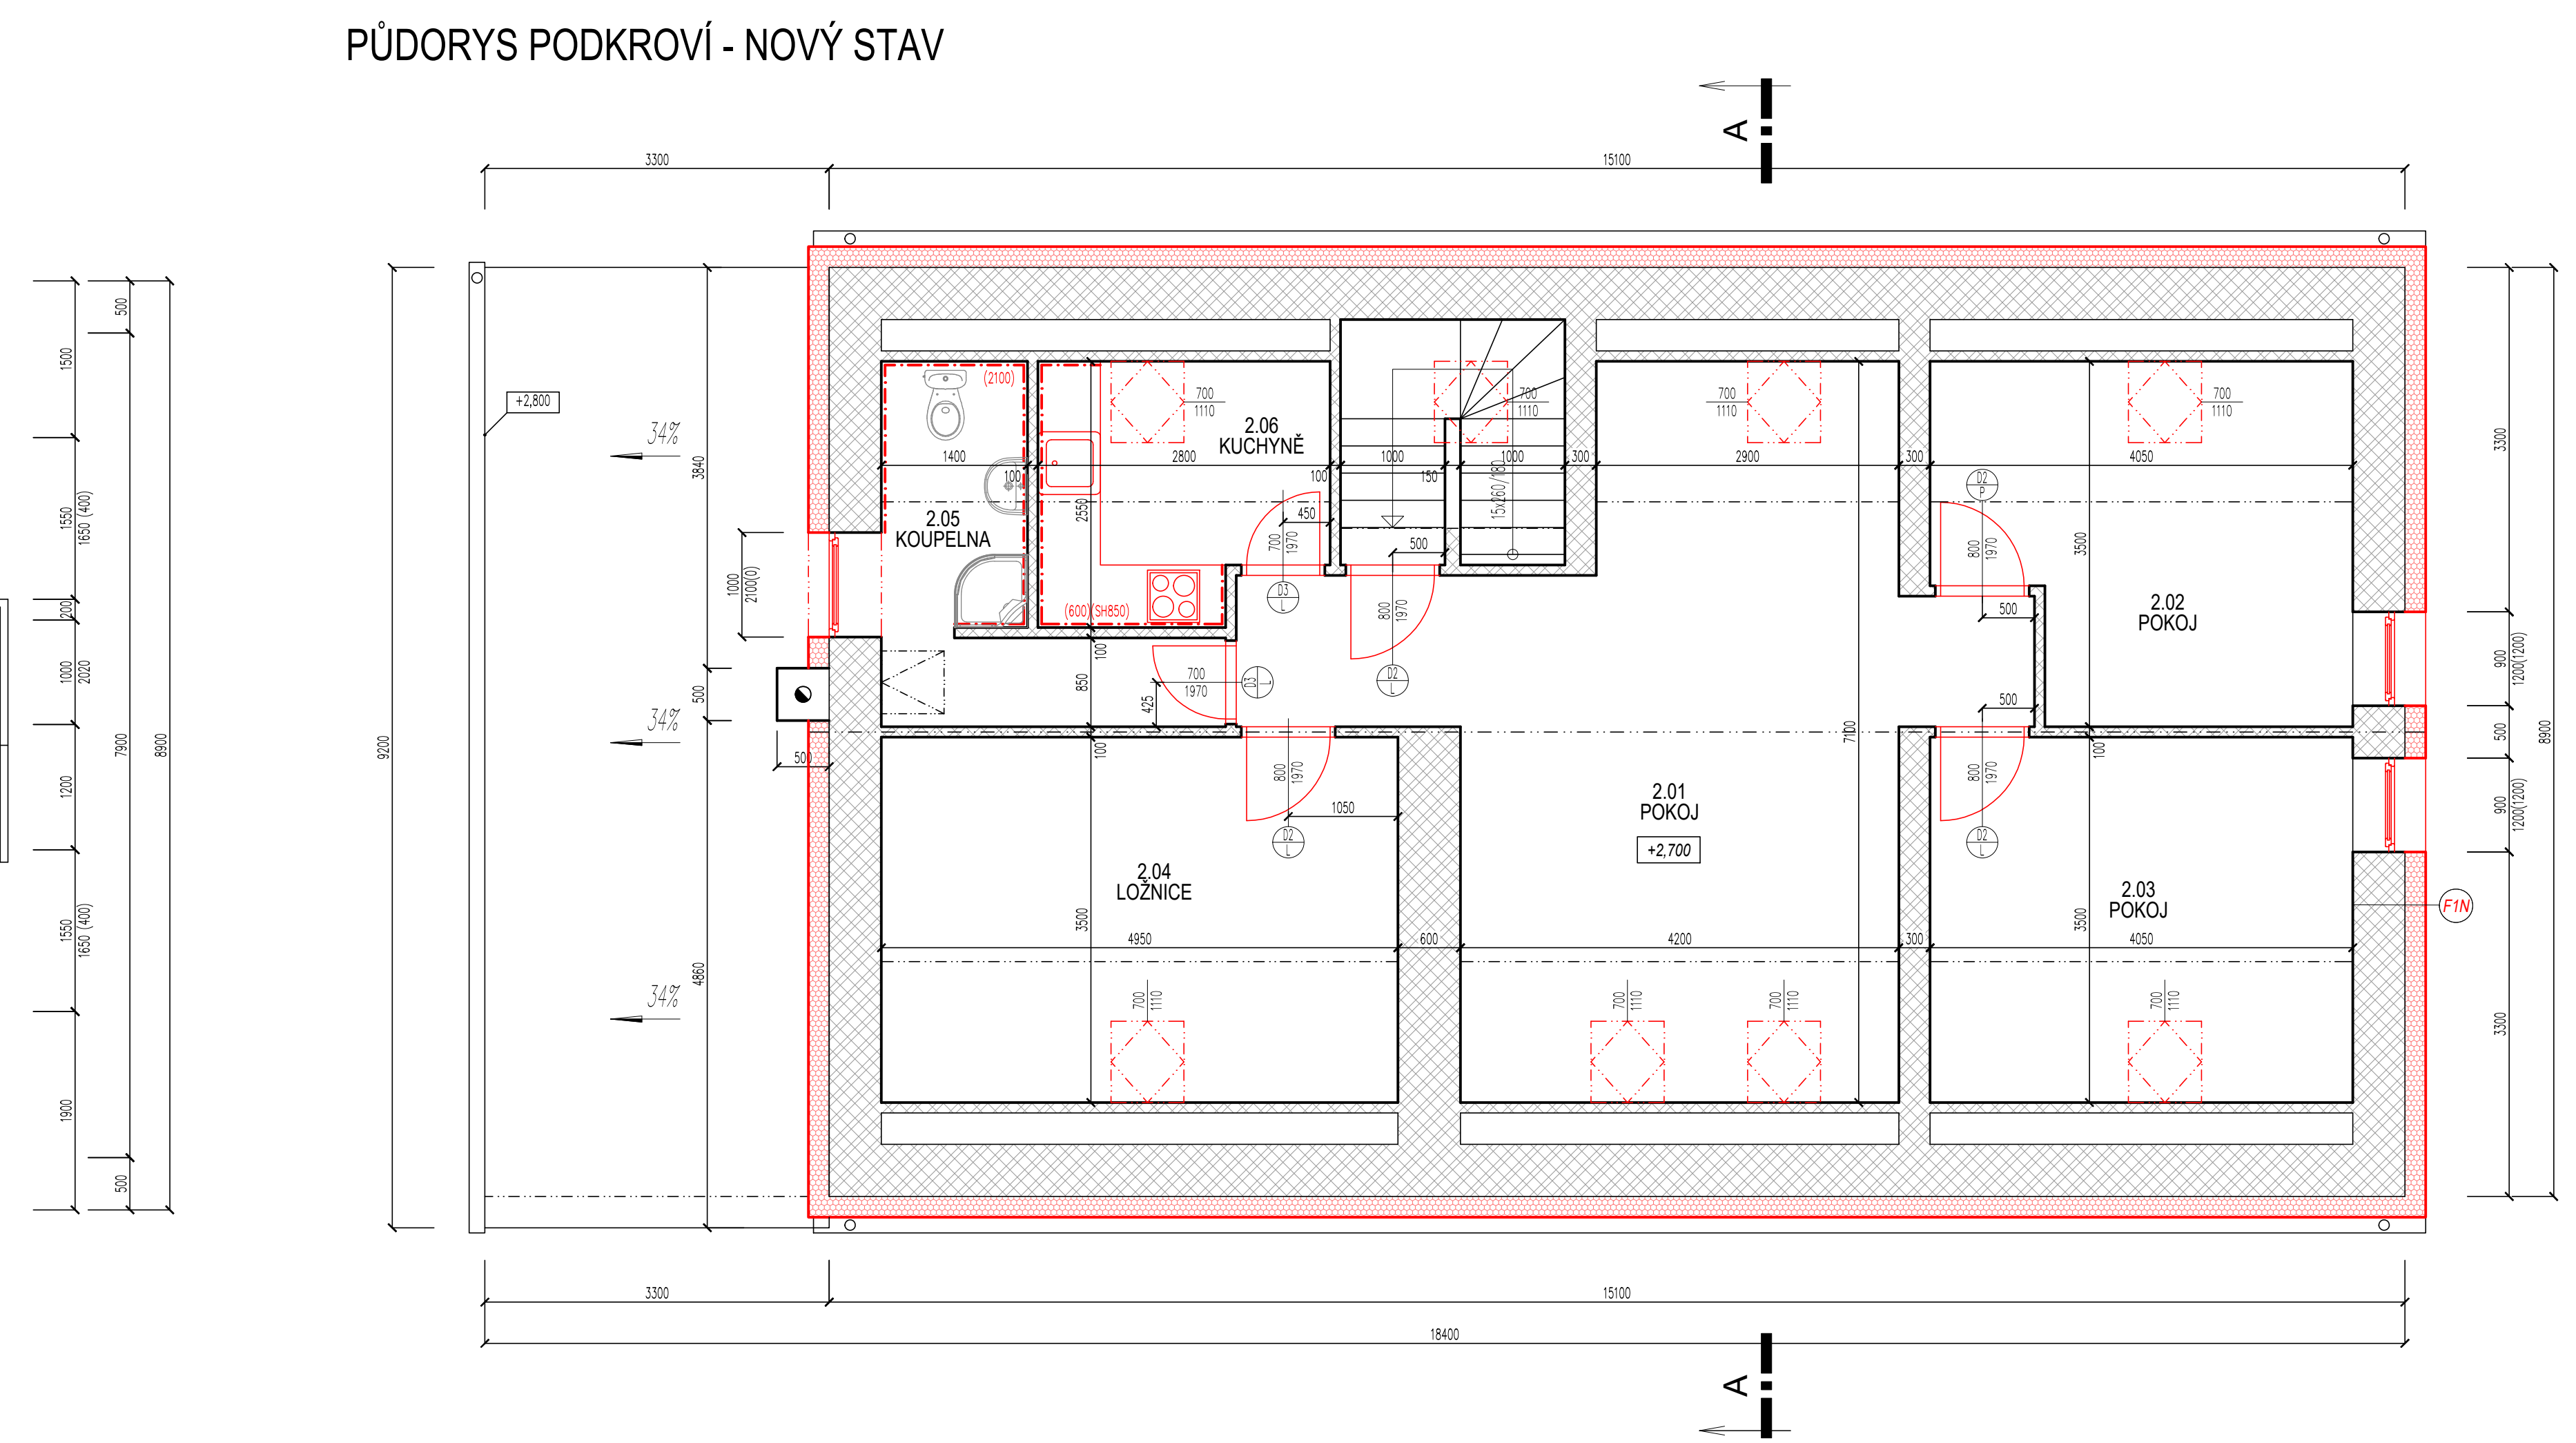


POHLEDY - NOVÝ STAV


POHLED JIHOZÁPADNÍ

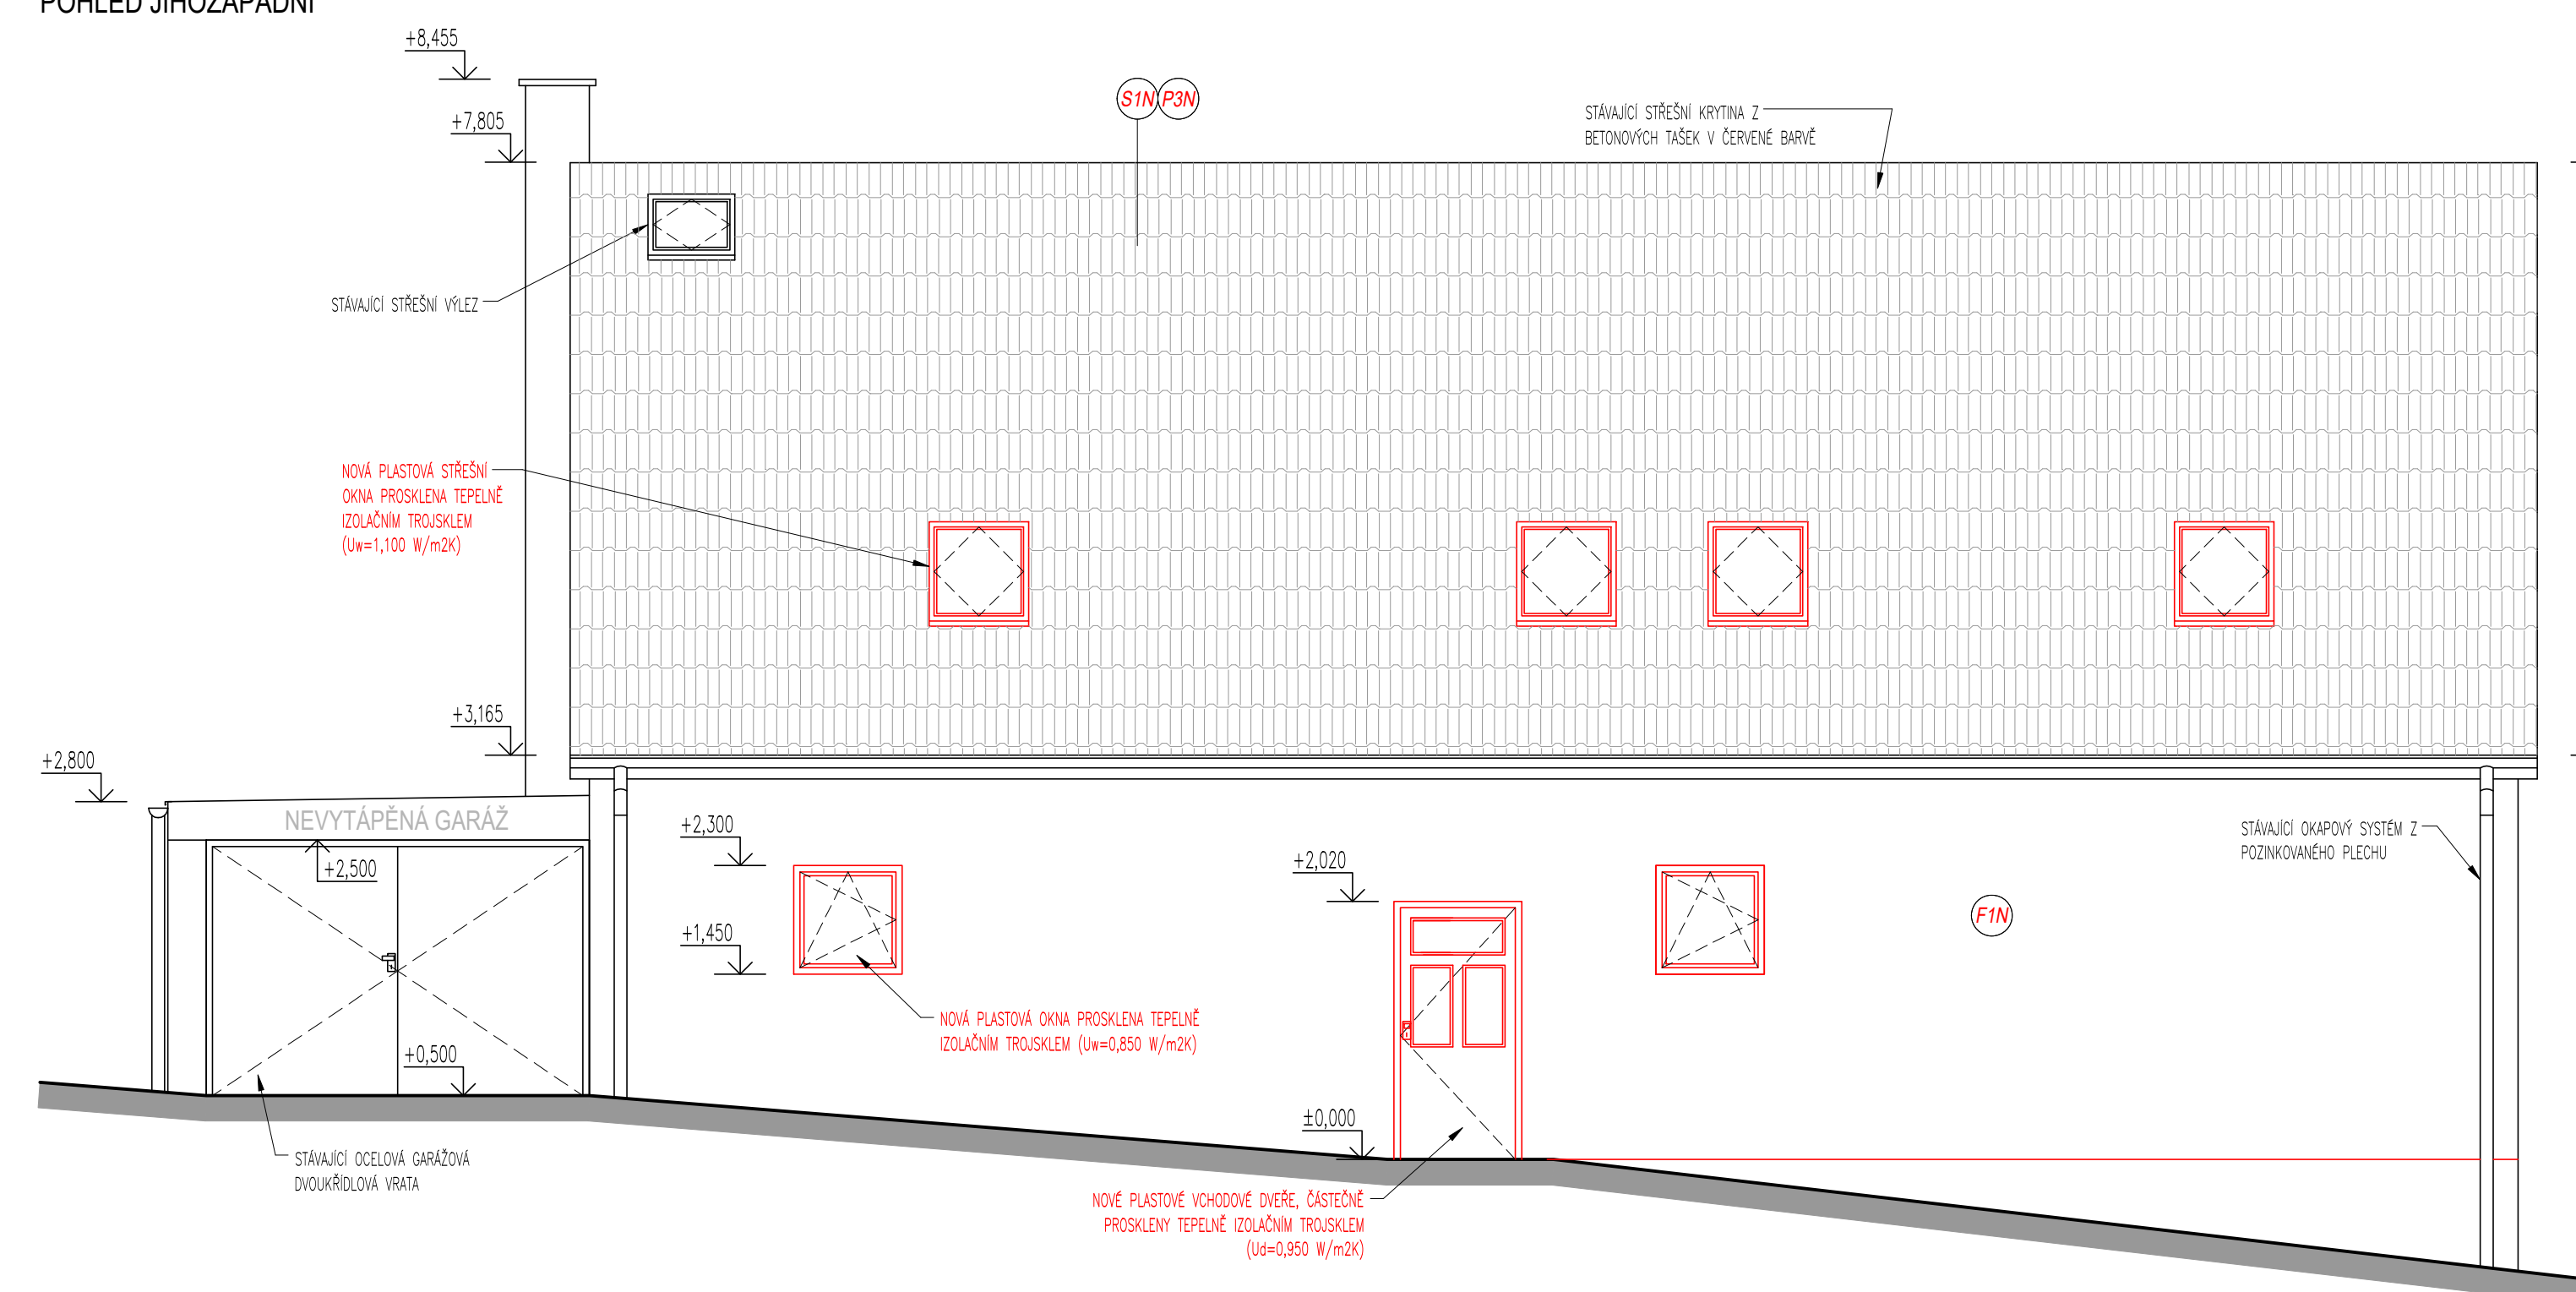


POHLED JIHOVÝCHODNÍ

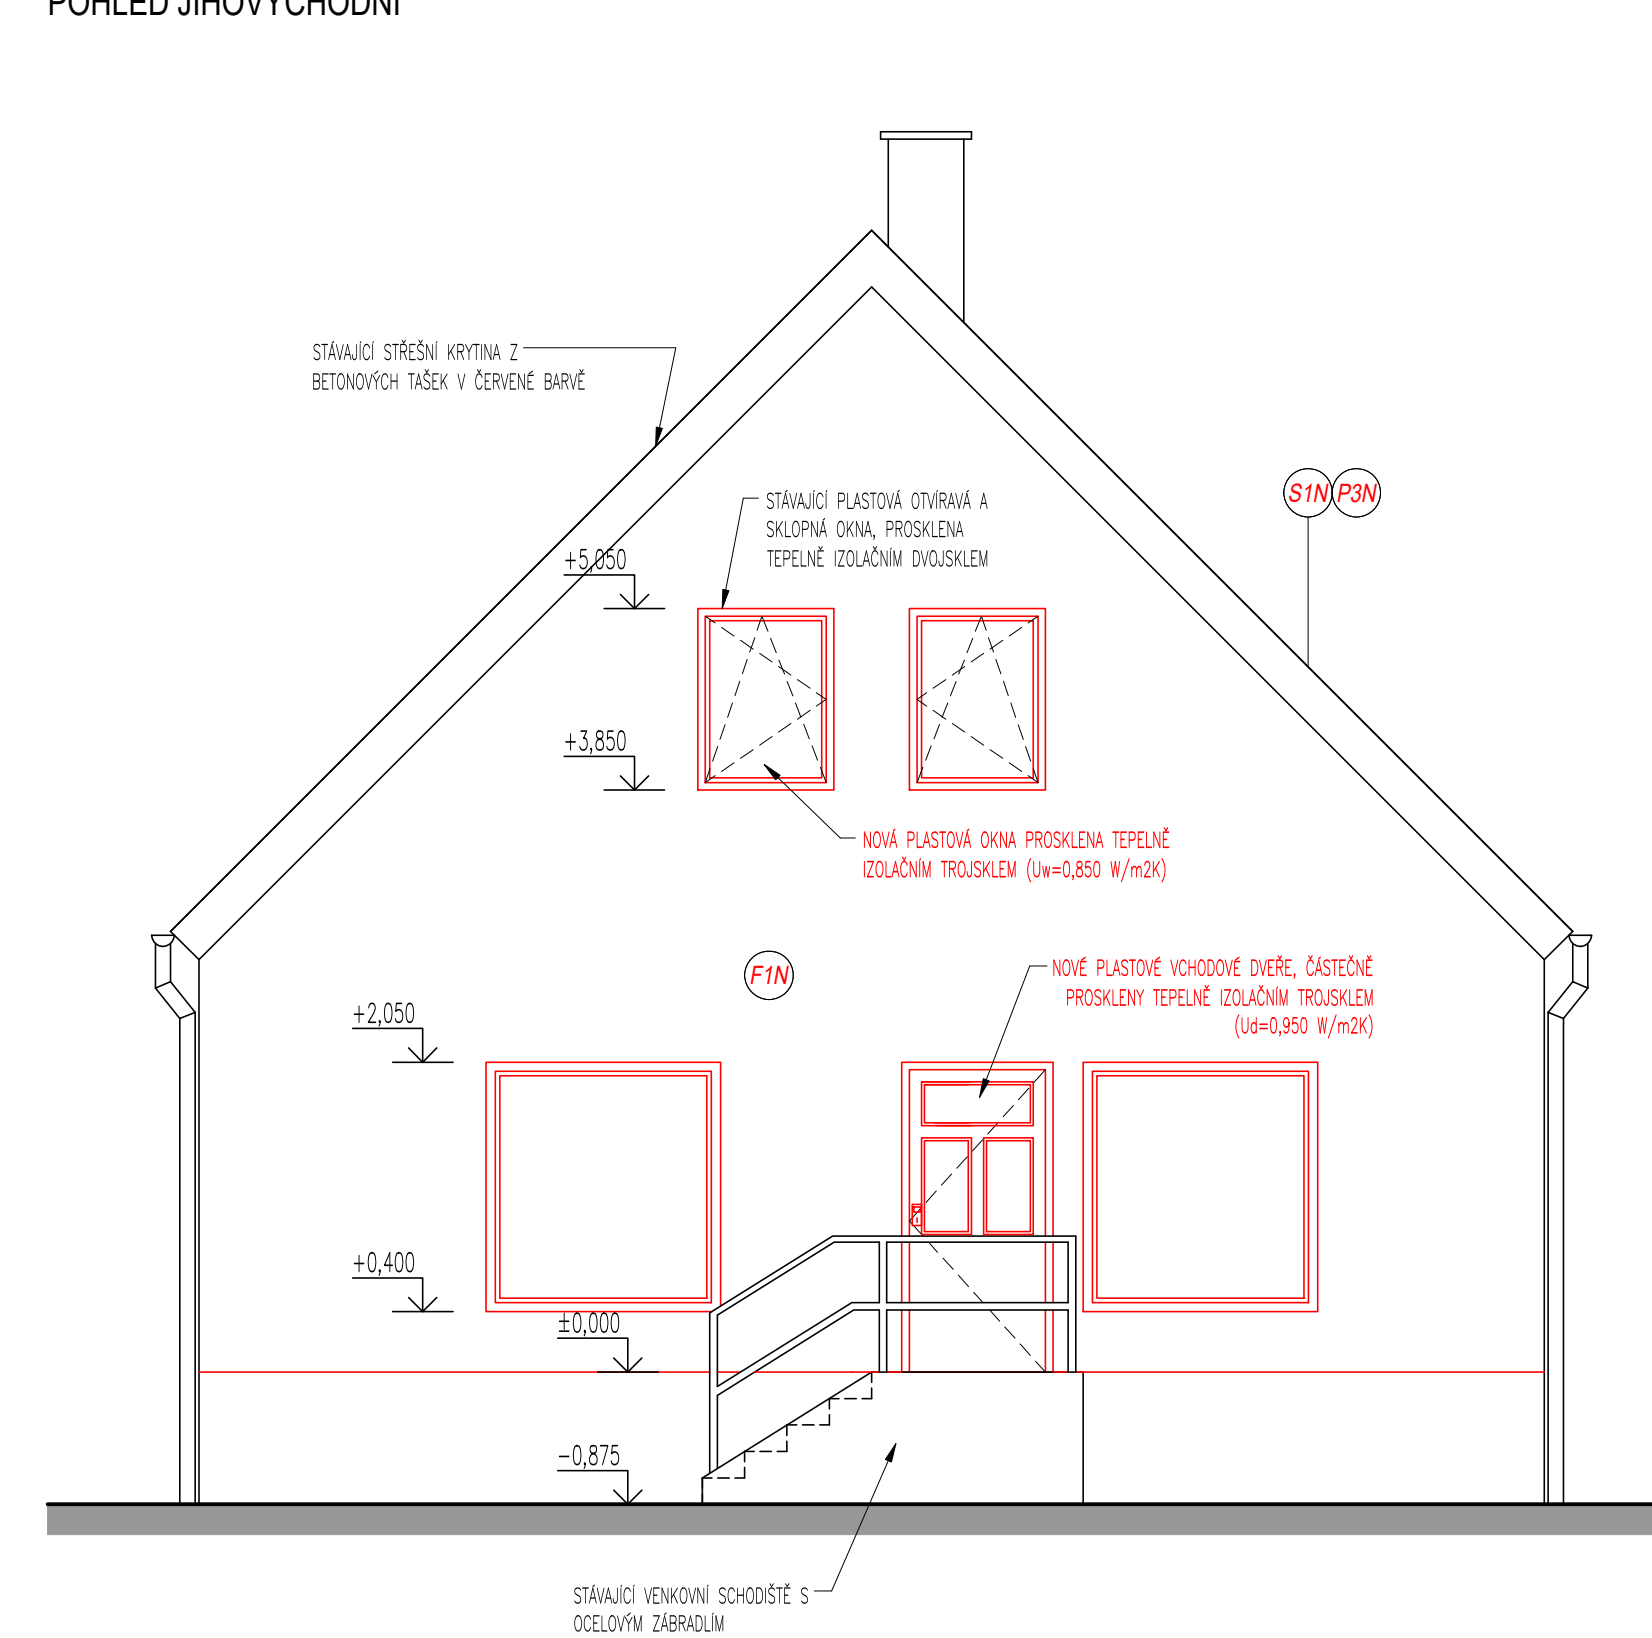


ŘEZ A-A - NOVÝ STAV

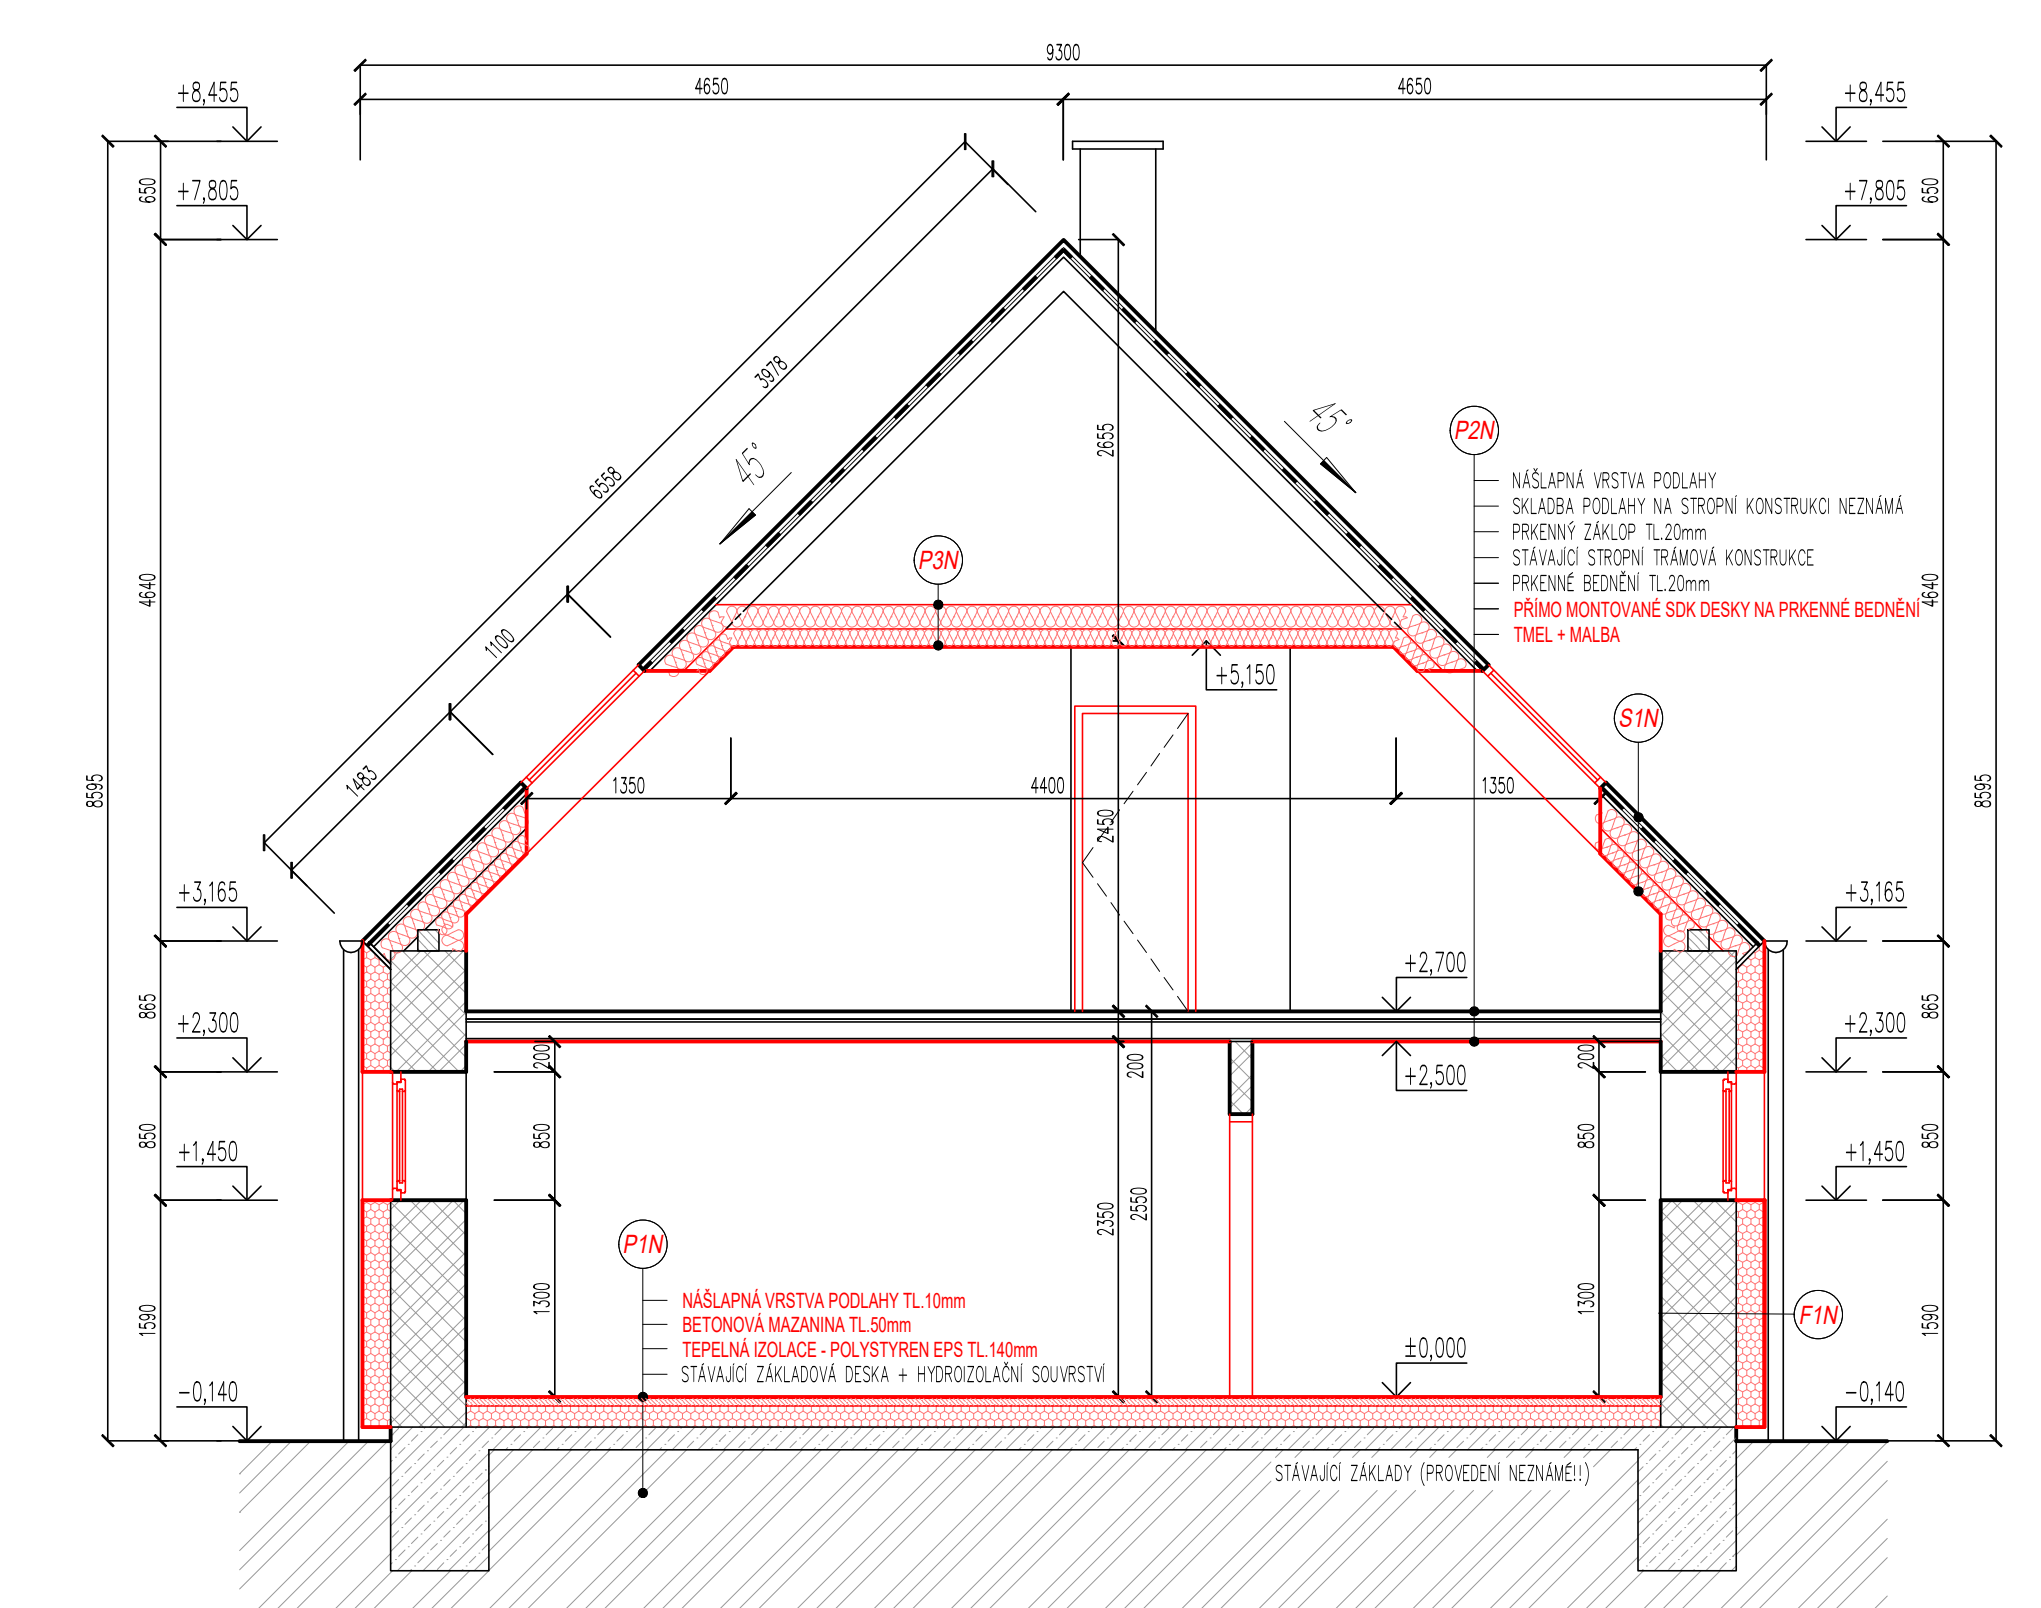

POHLED SEVEROVÝCHODNÍ

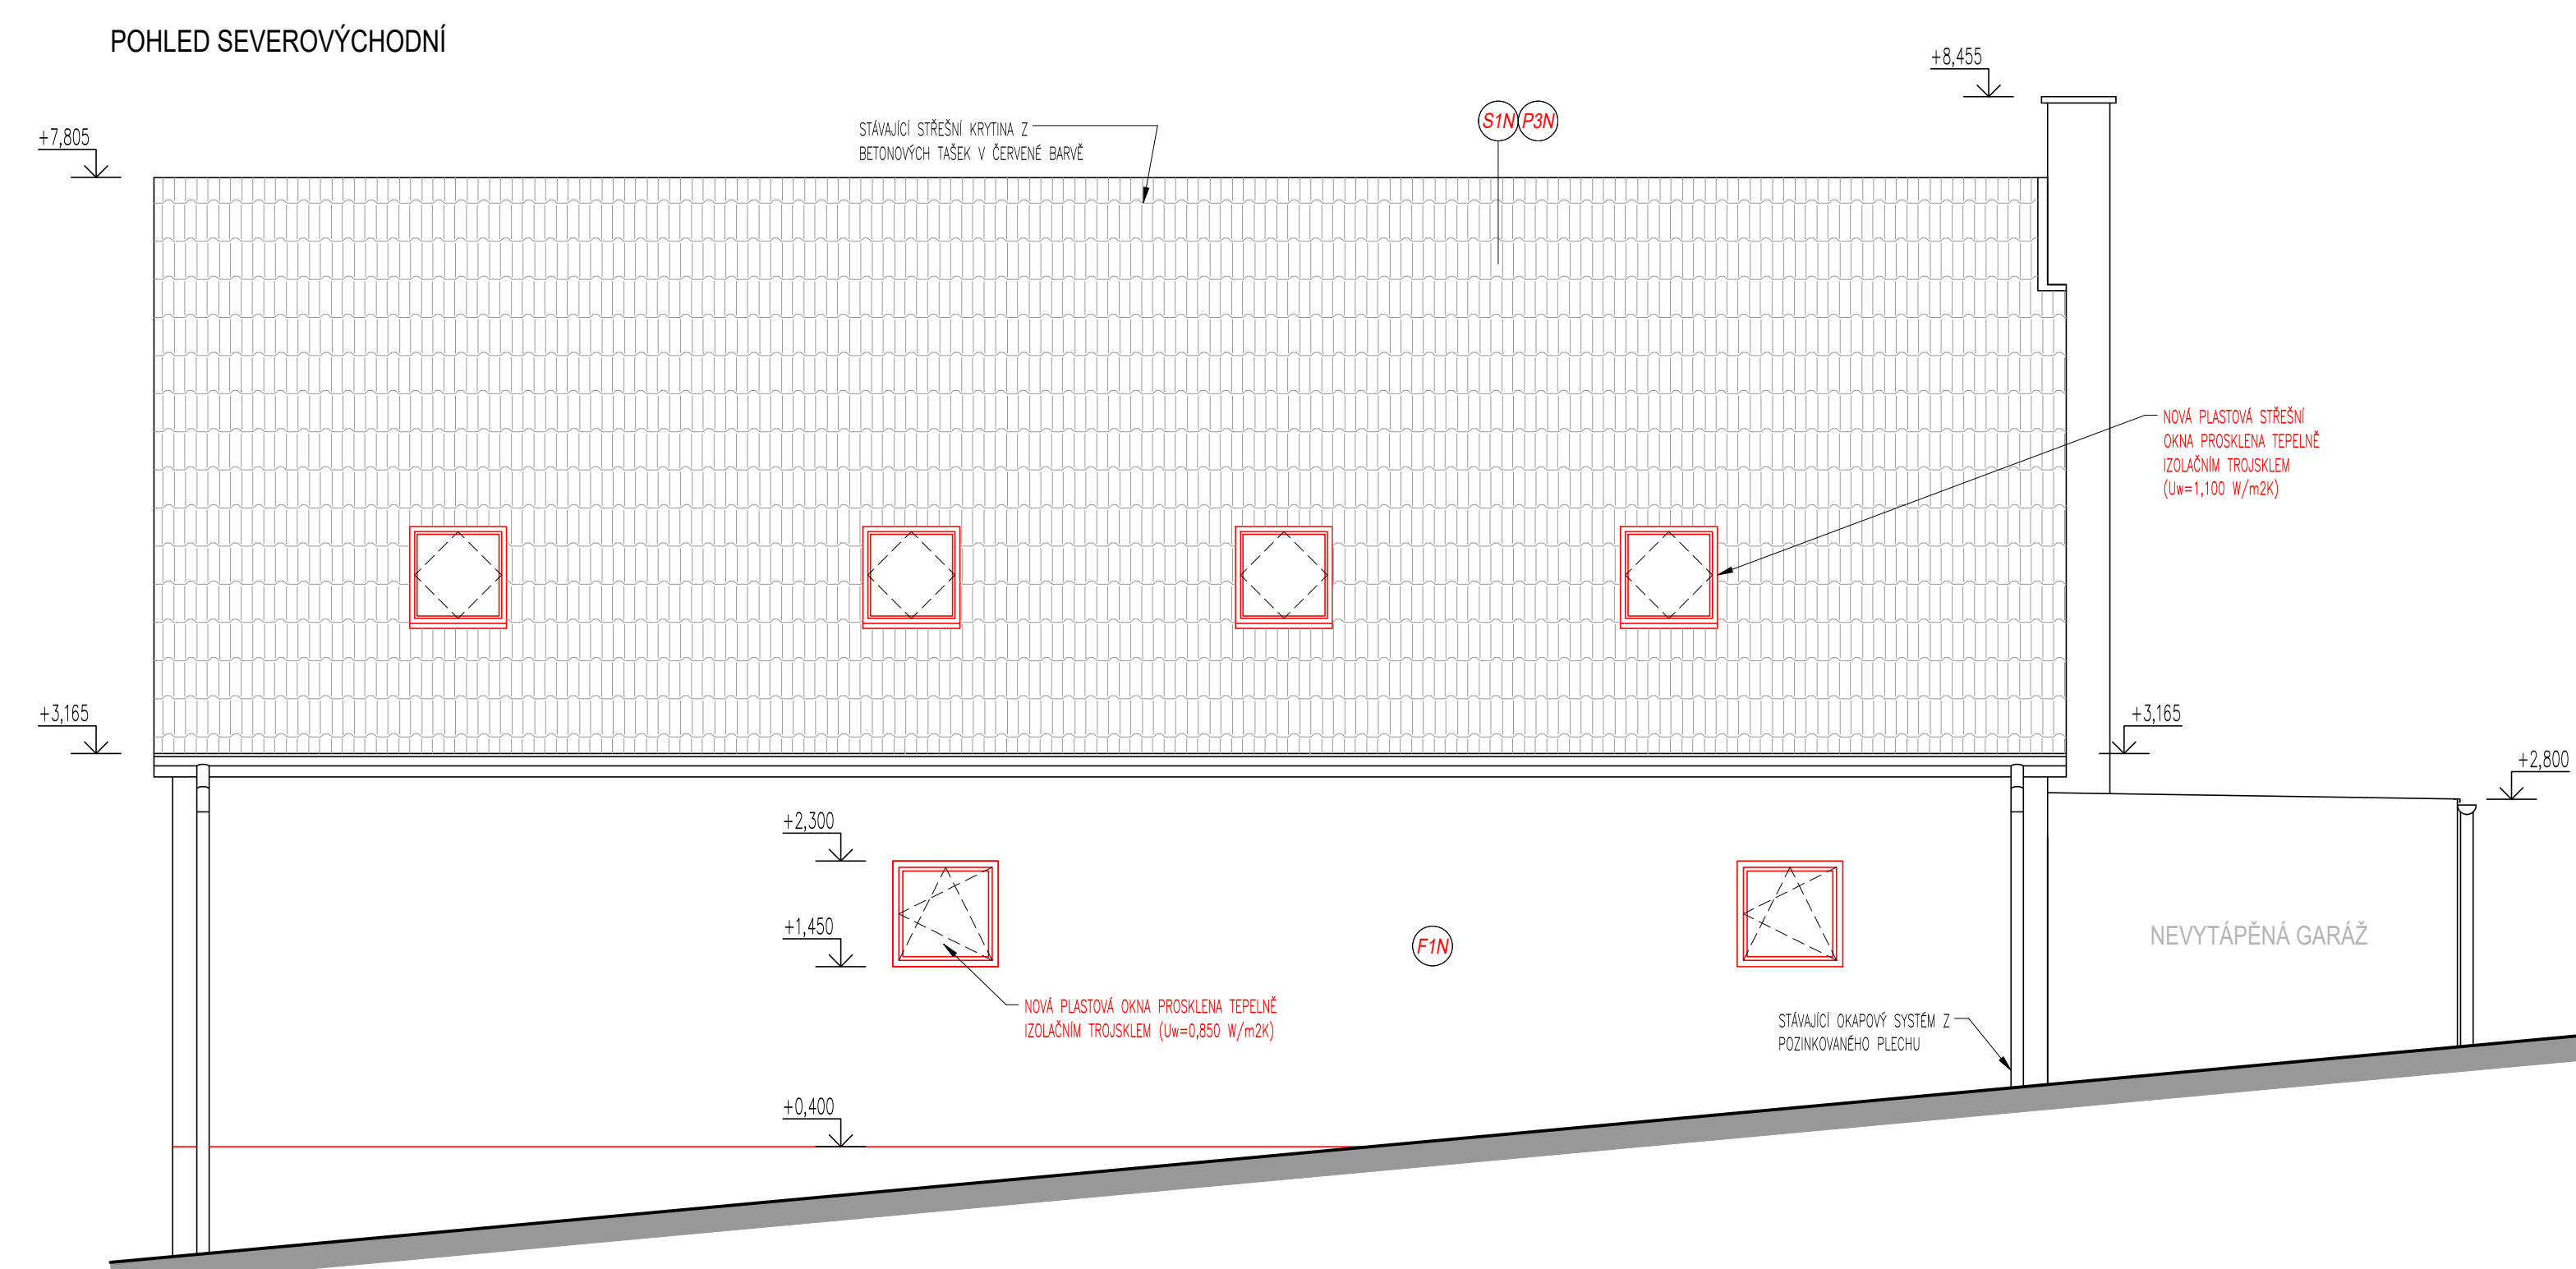

POHLED SEVEROZÁPADNÍ

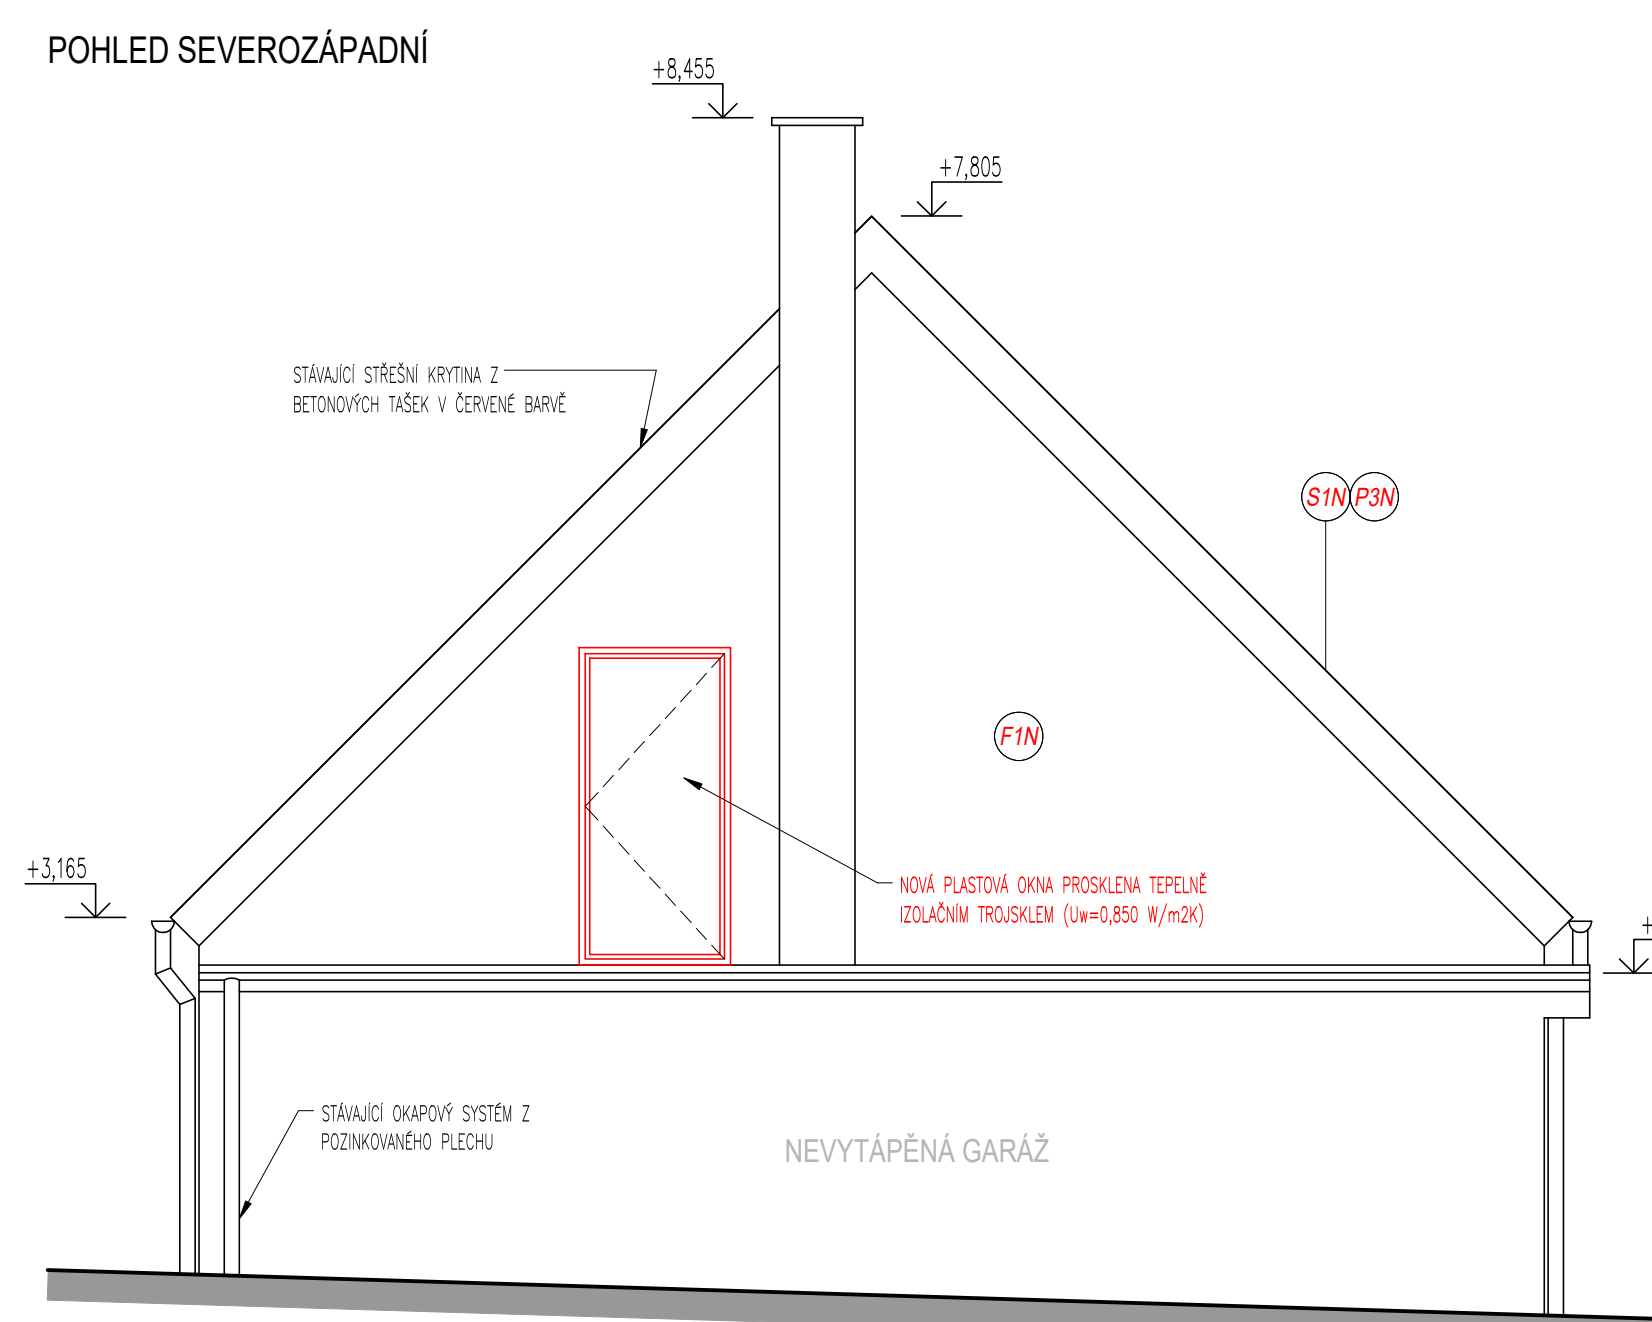

RD DRMALY