




POHLED JIHOZÁPADNÍ

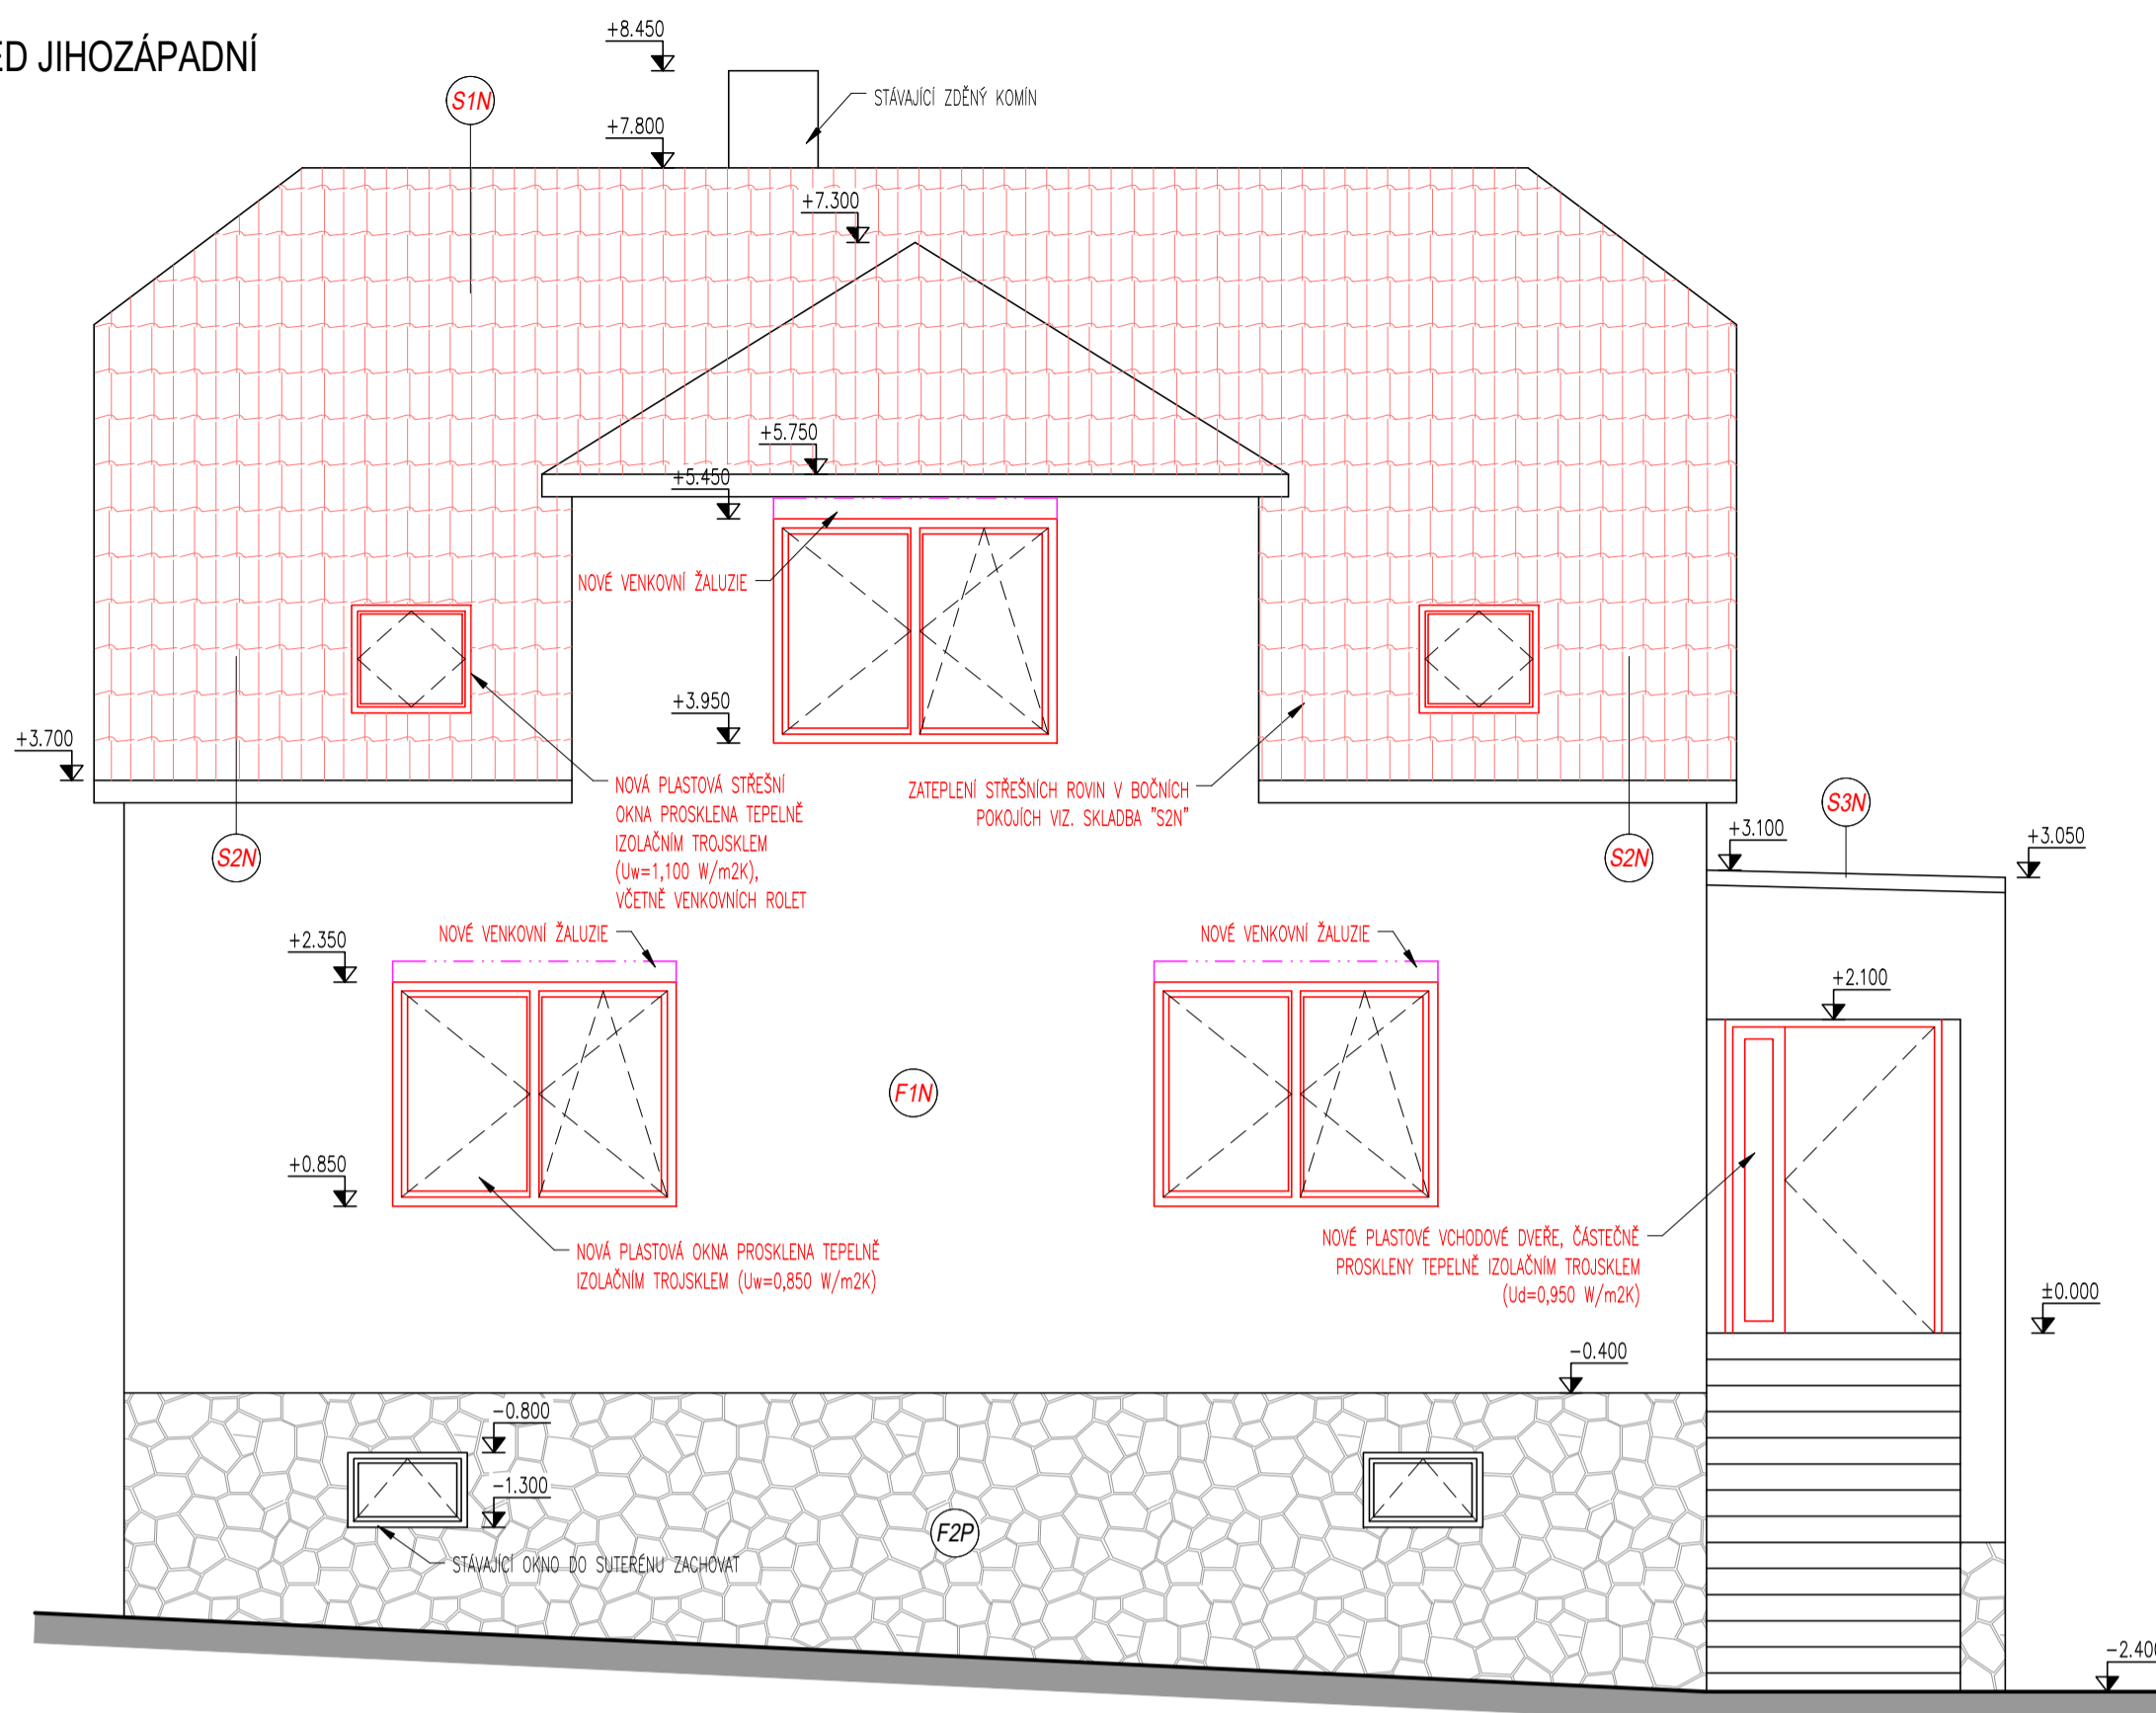


POHLED JIHOVÝCHODNÍ

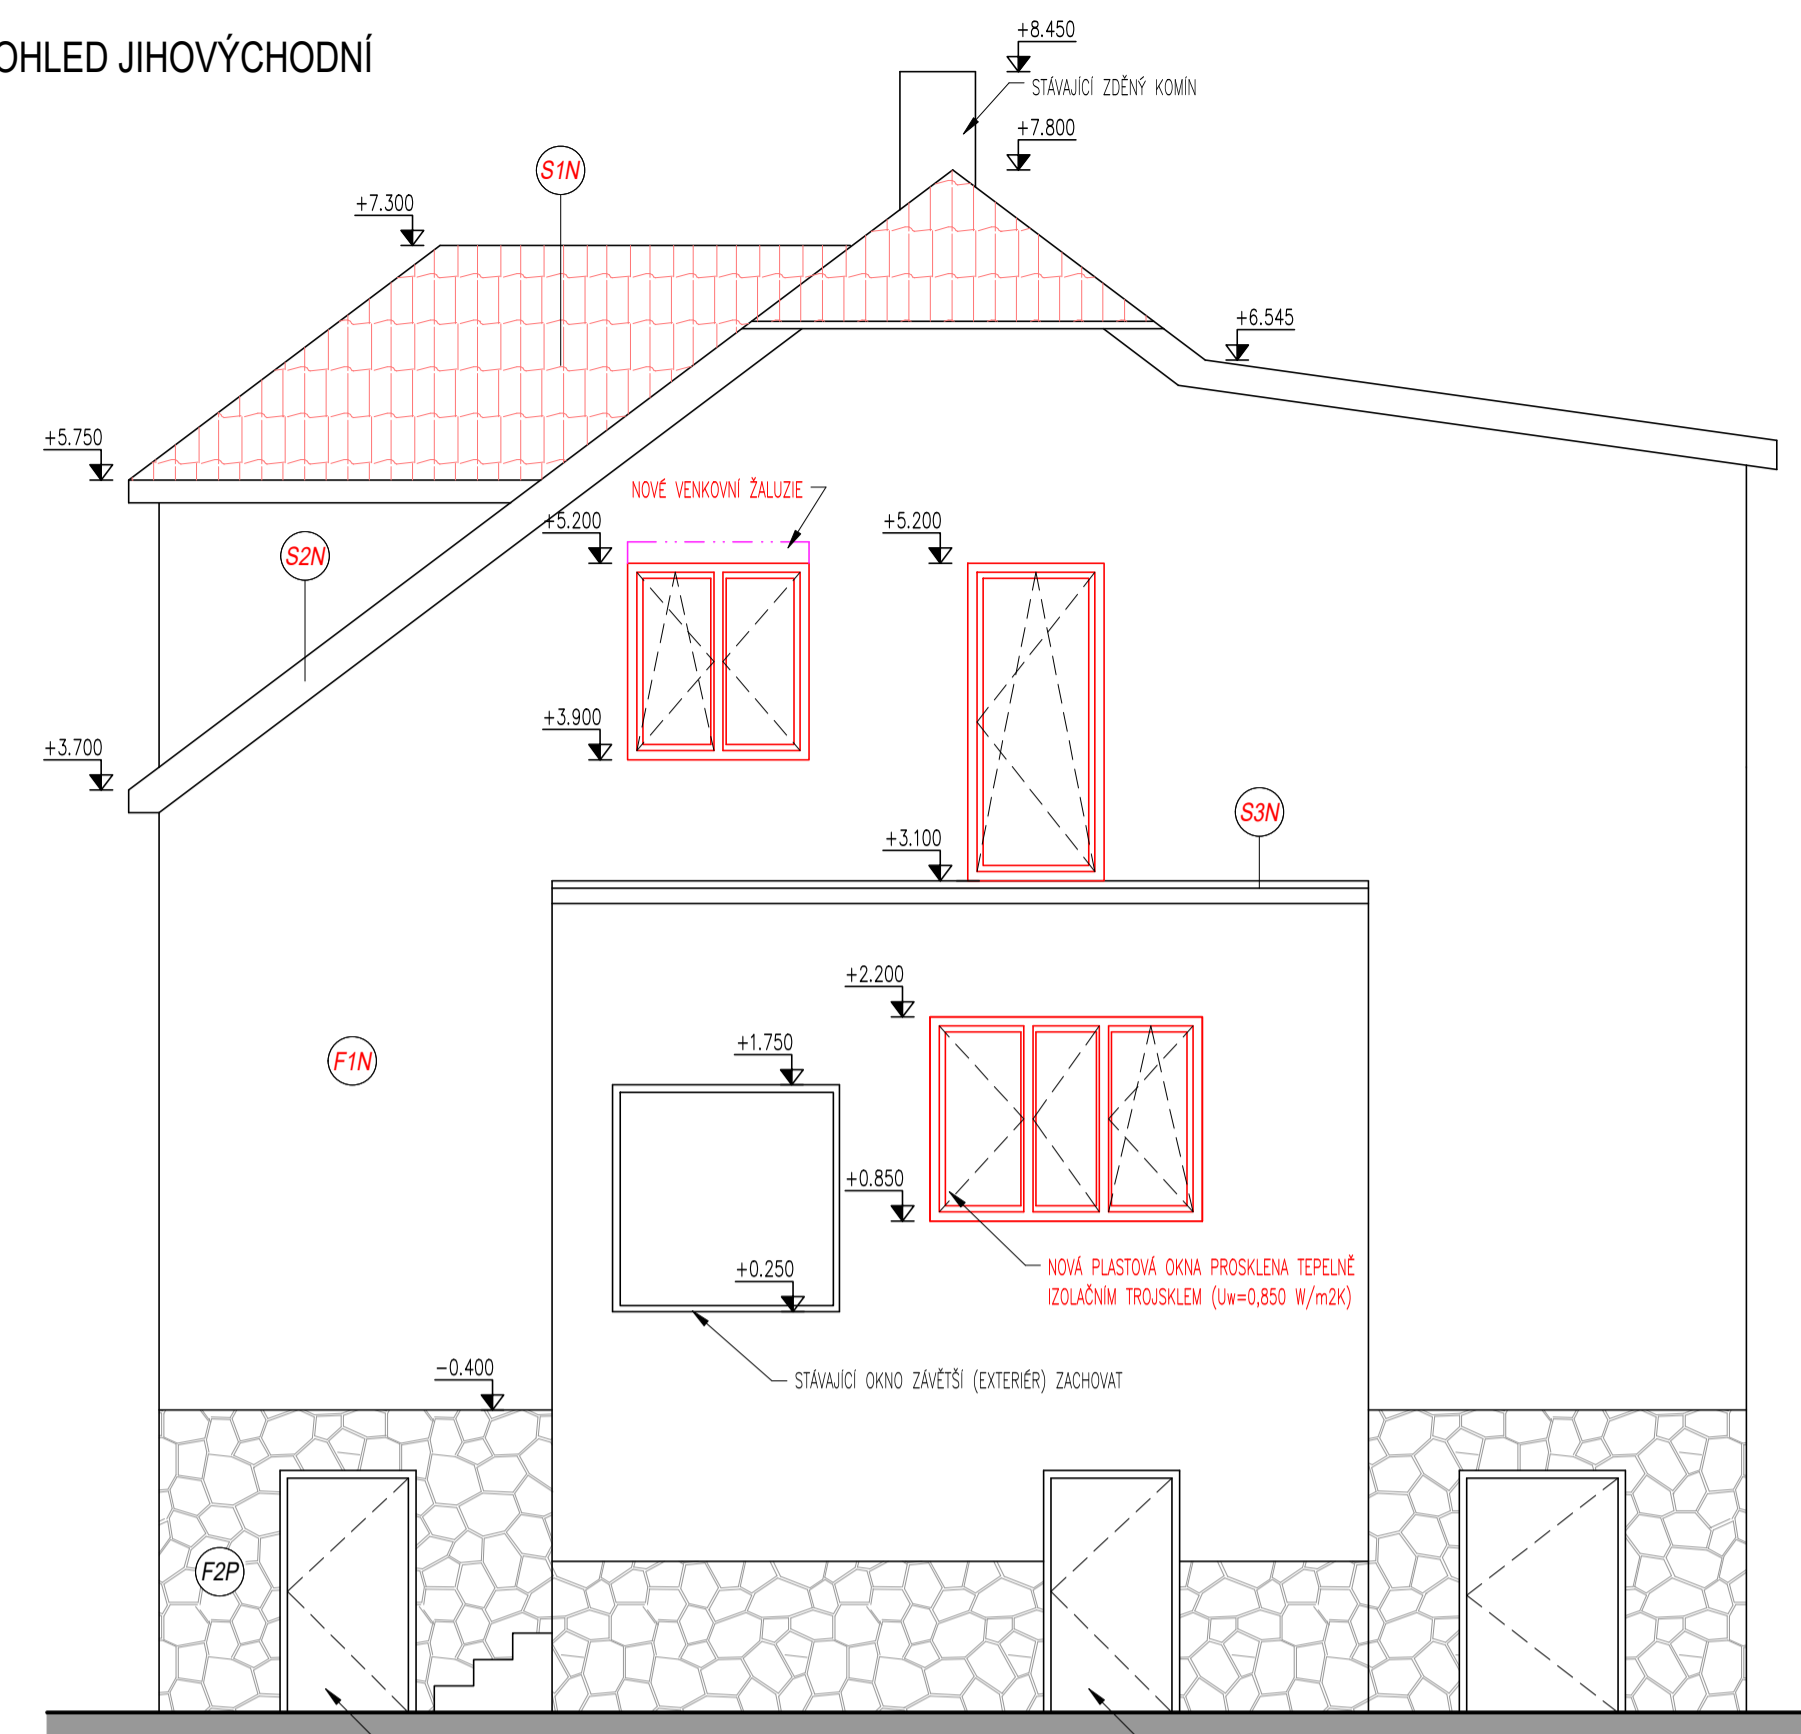


POHLED SEVEROVÝCHODNÍ

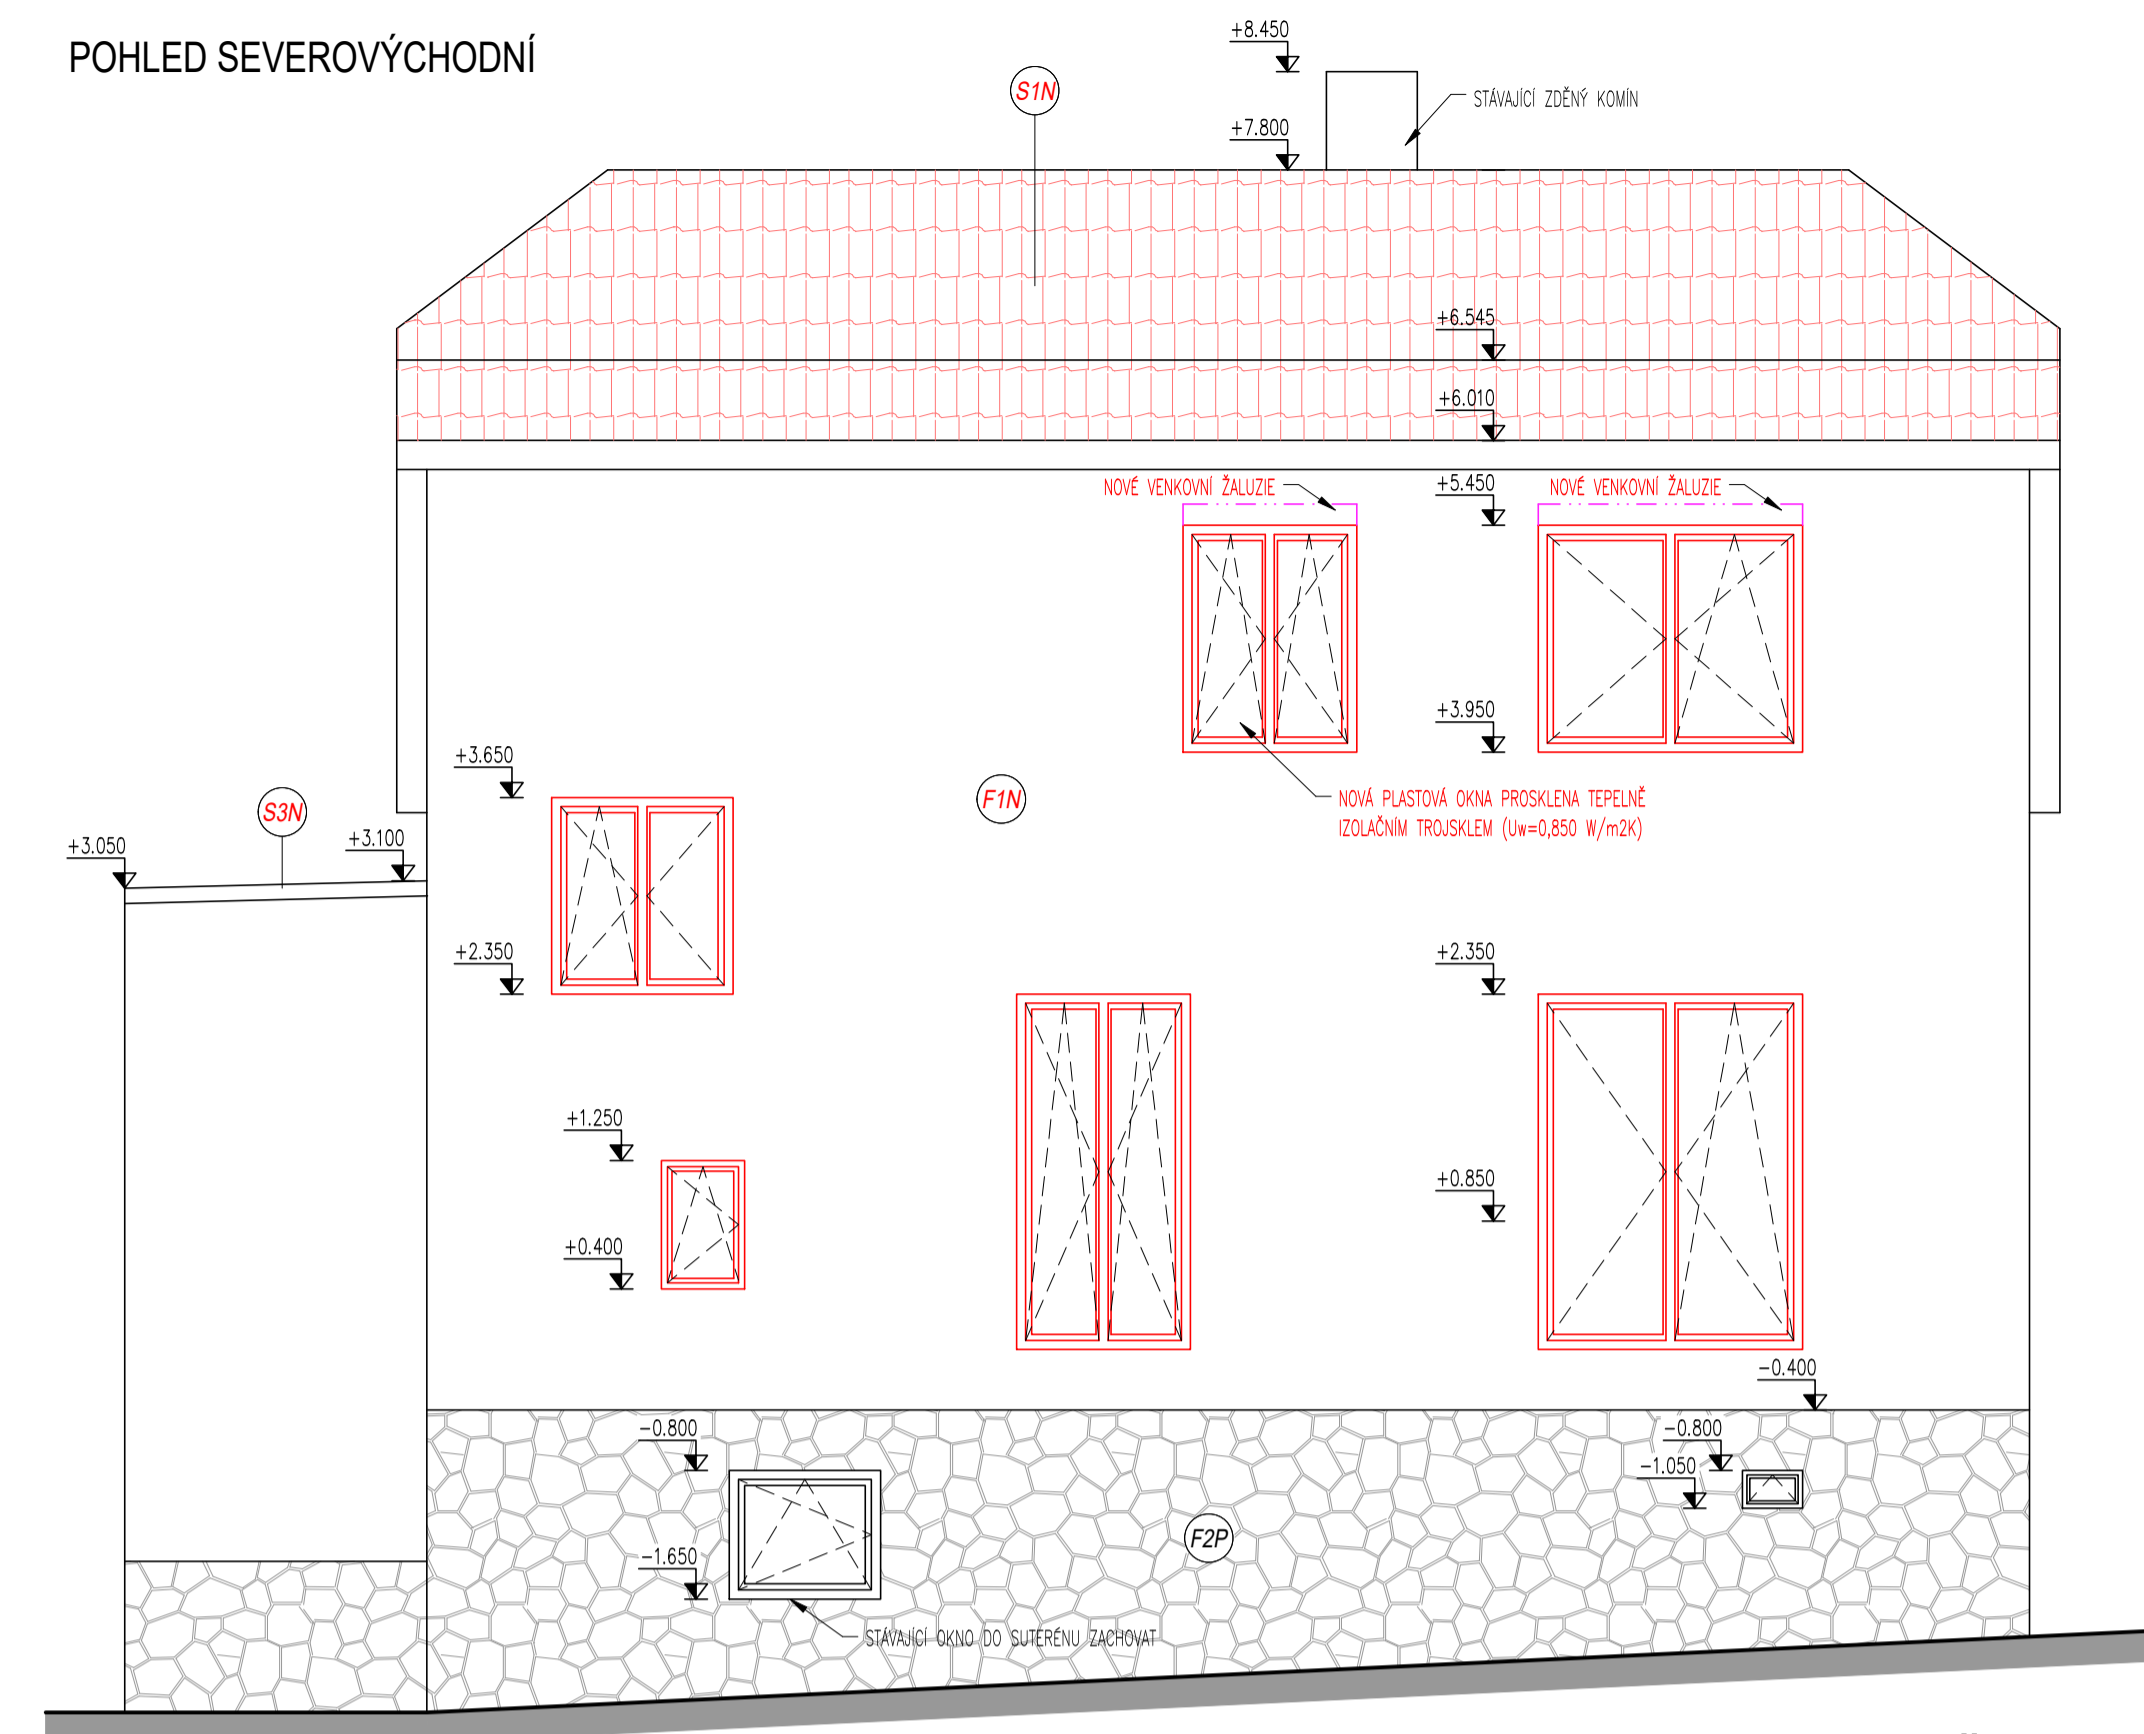


POHLED SEVEROZÁPADNÍ

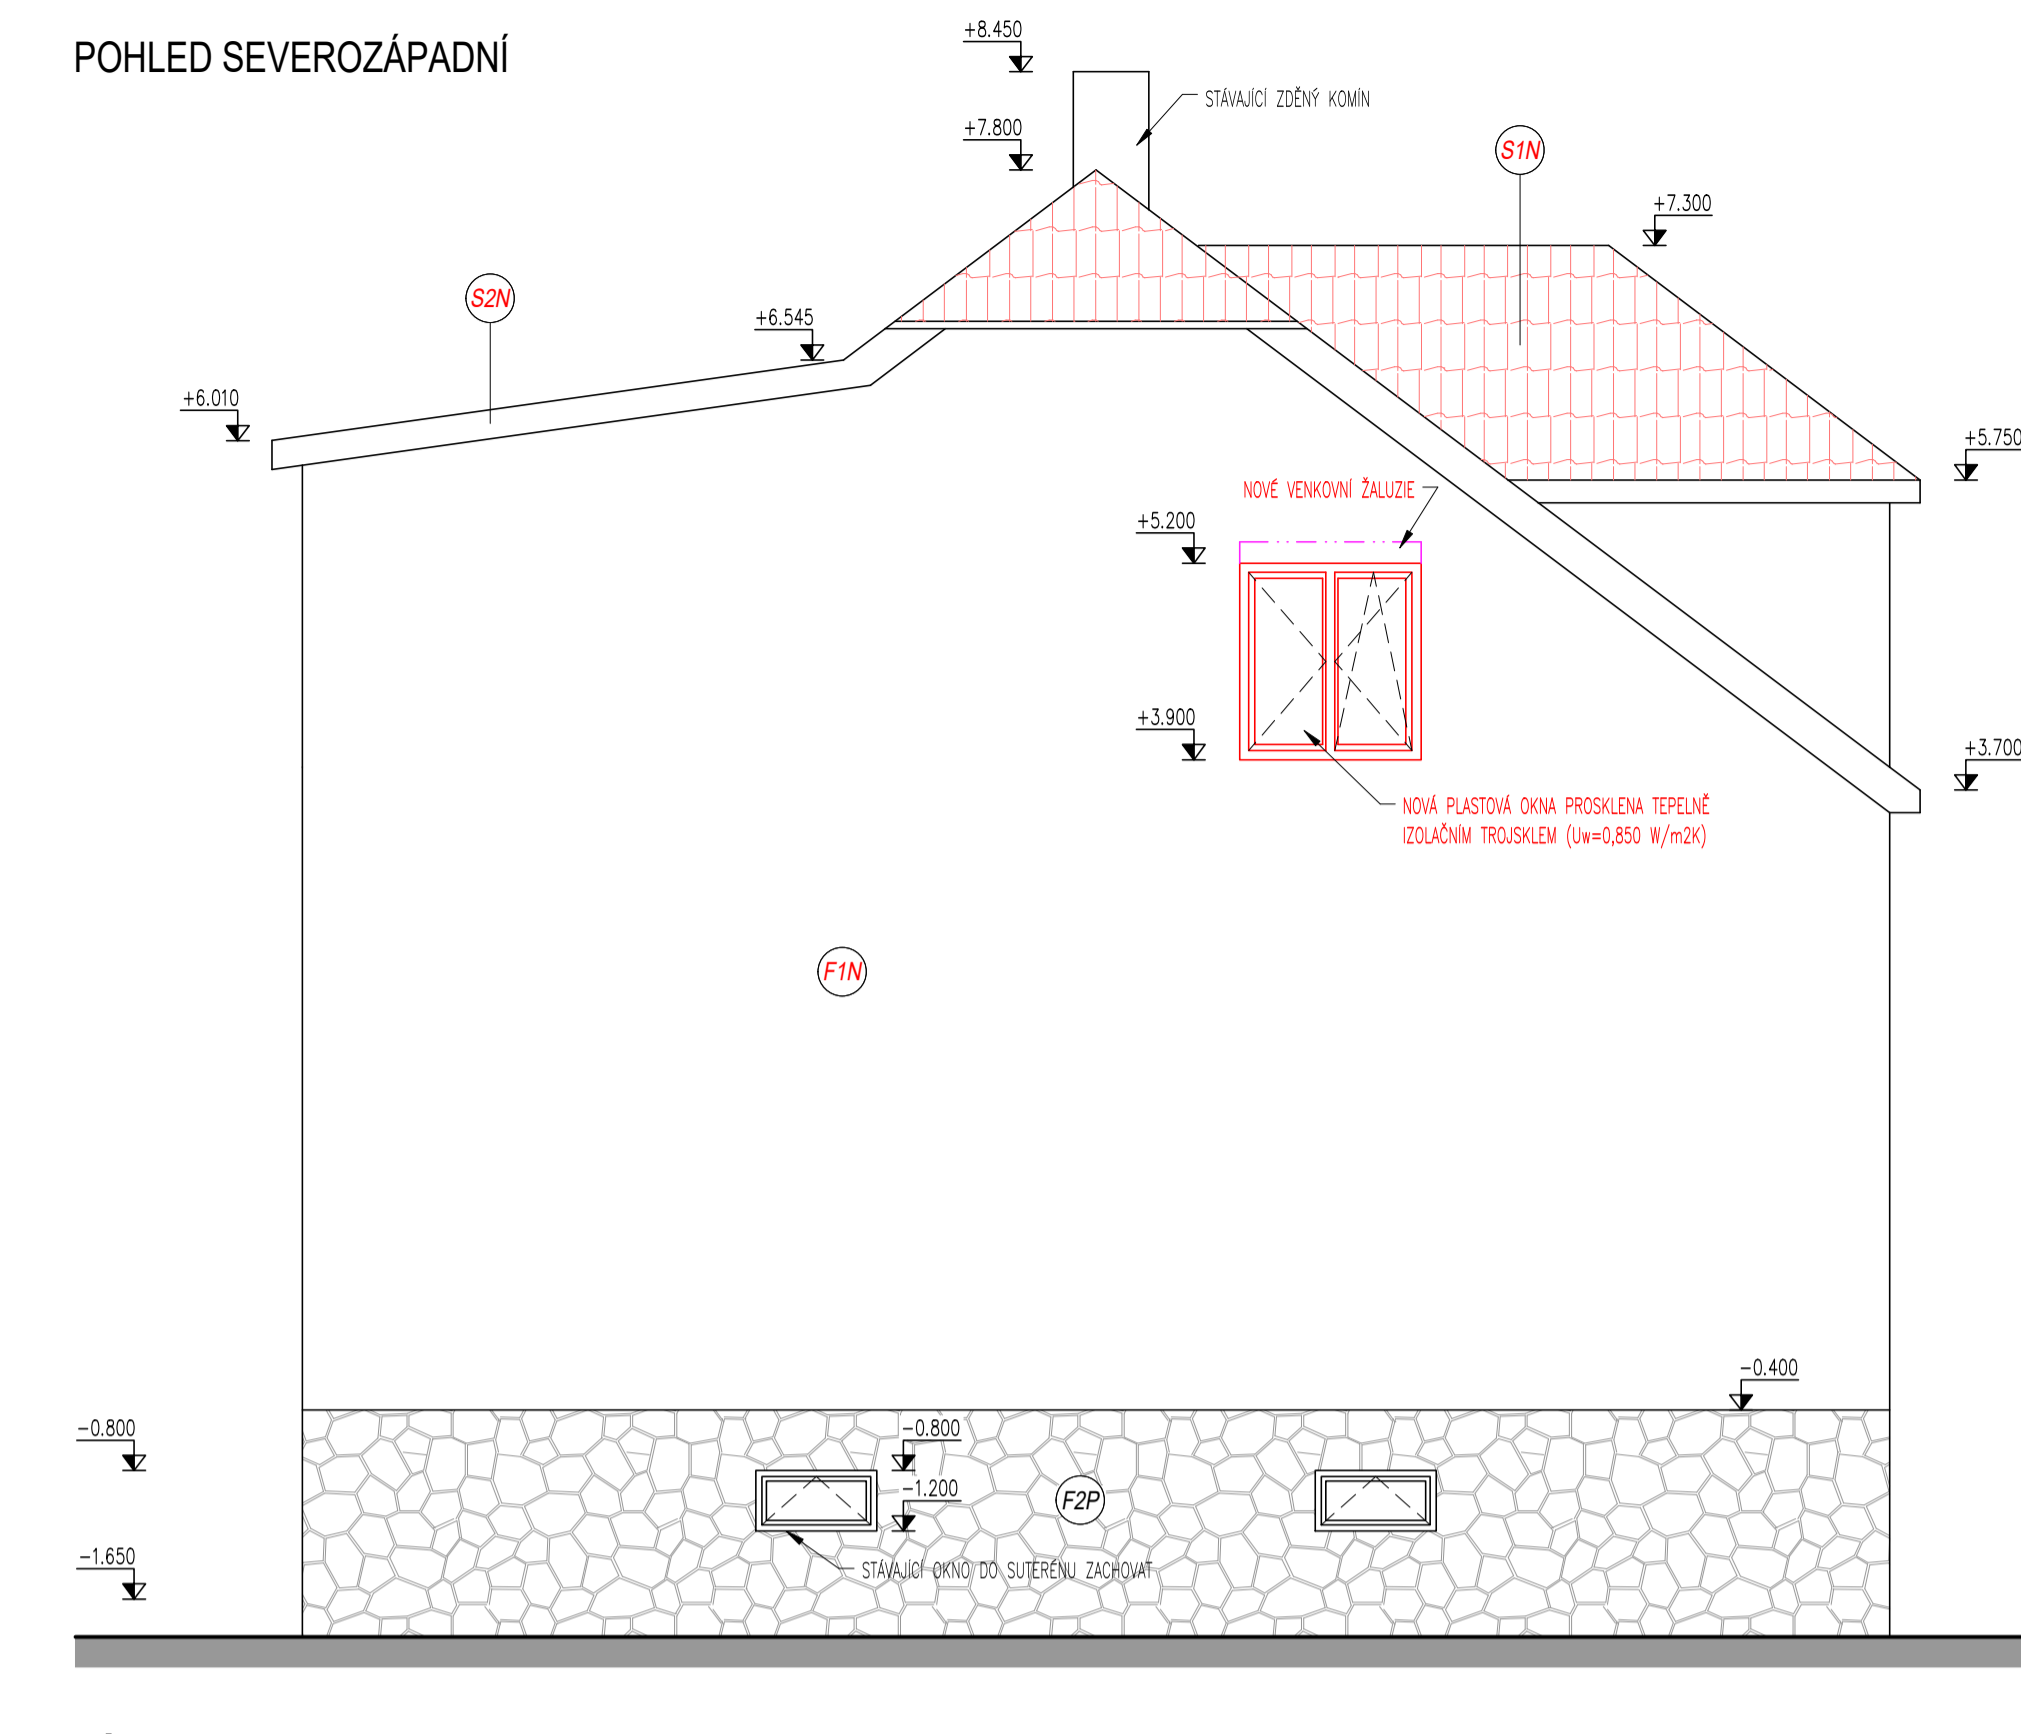


PŮDORYS PODKROVÍ - NOVÝ STAV

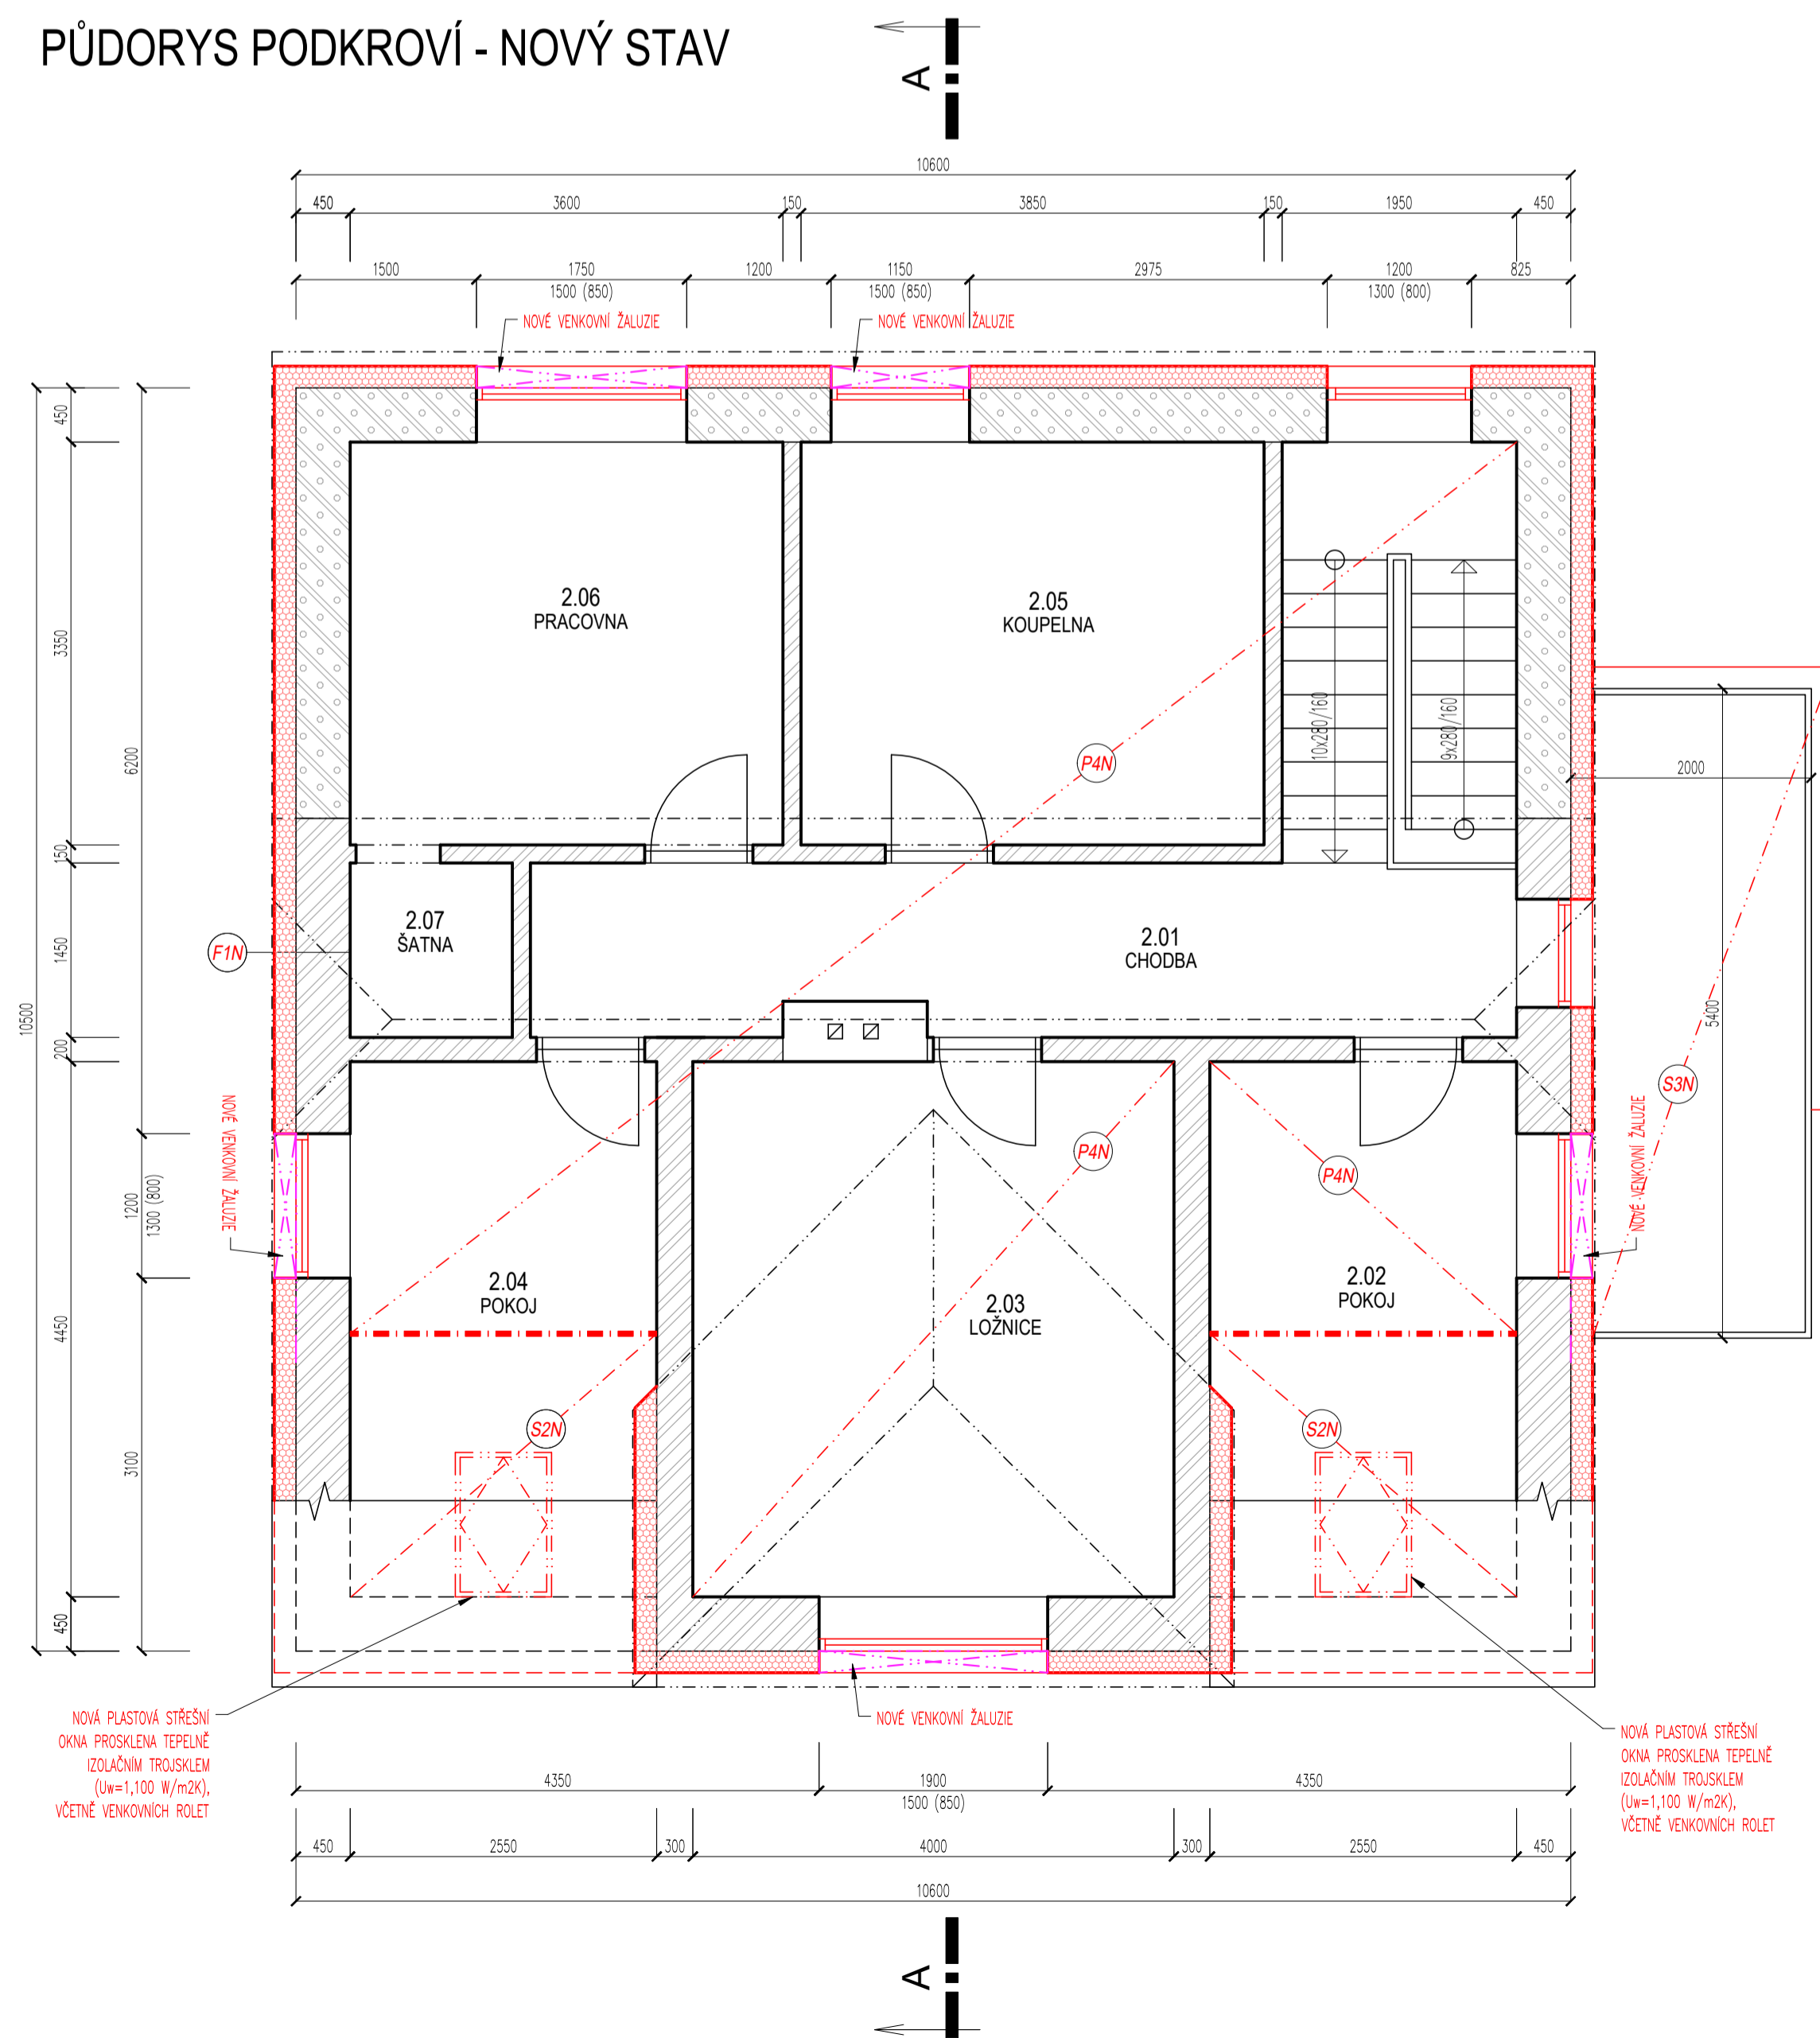

PŮDORYS 1.NP - NOVÝ STAV

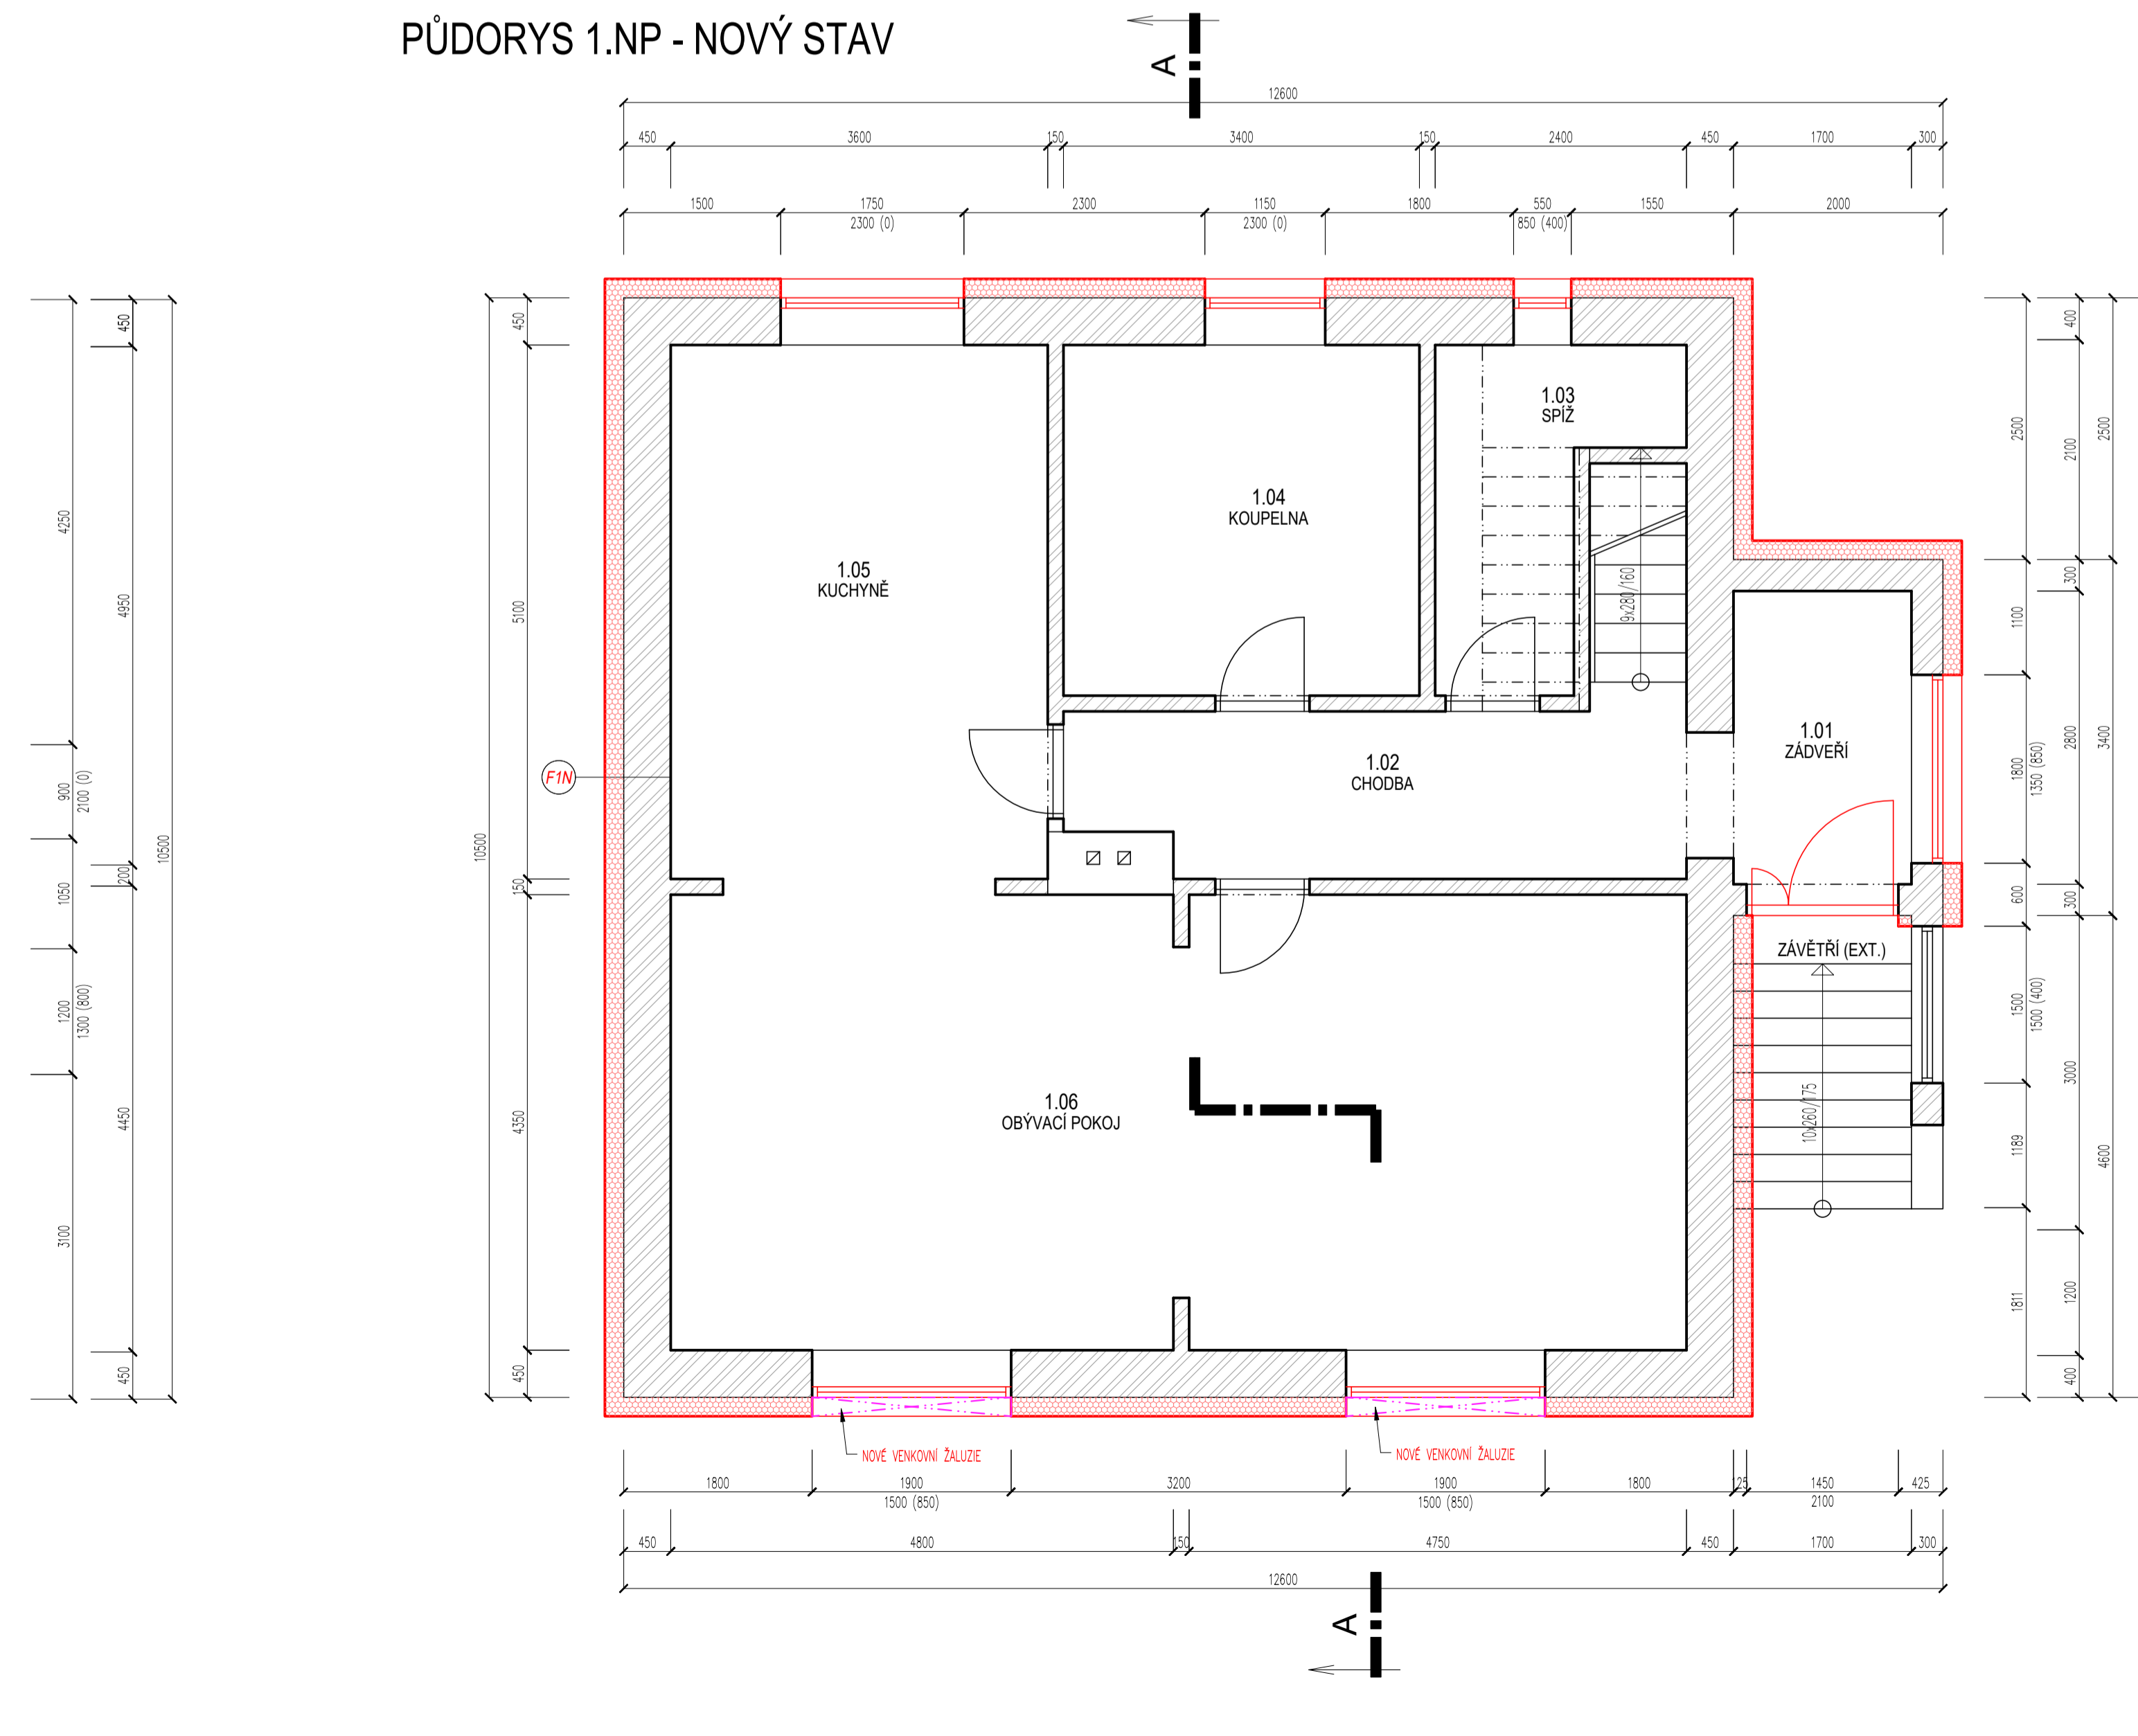

ŘEZ A-A - NOVÝ STAV

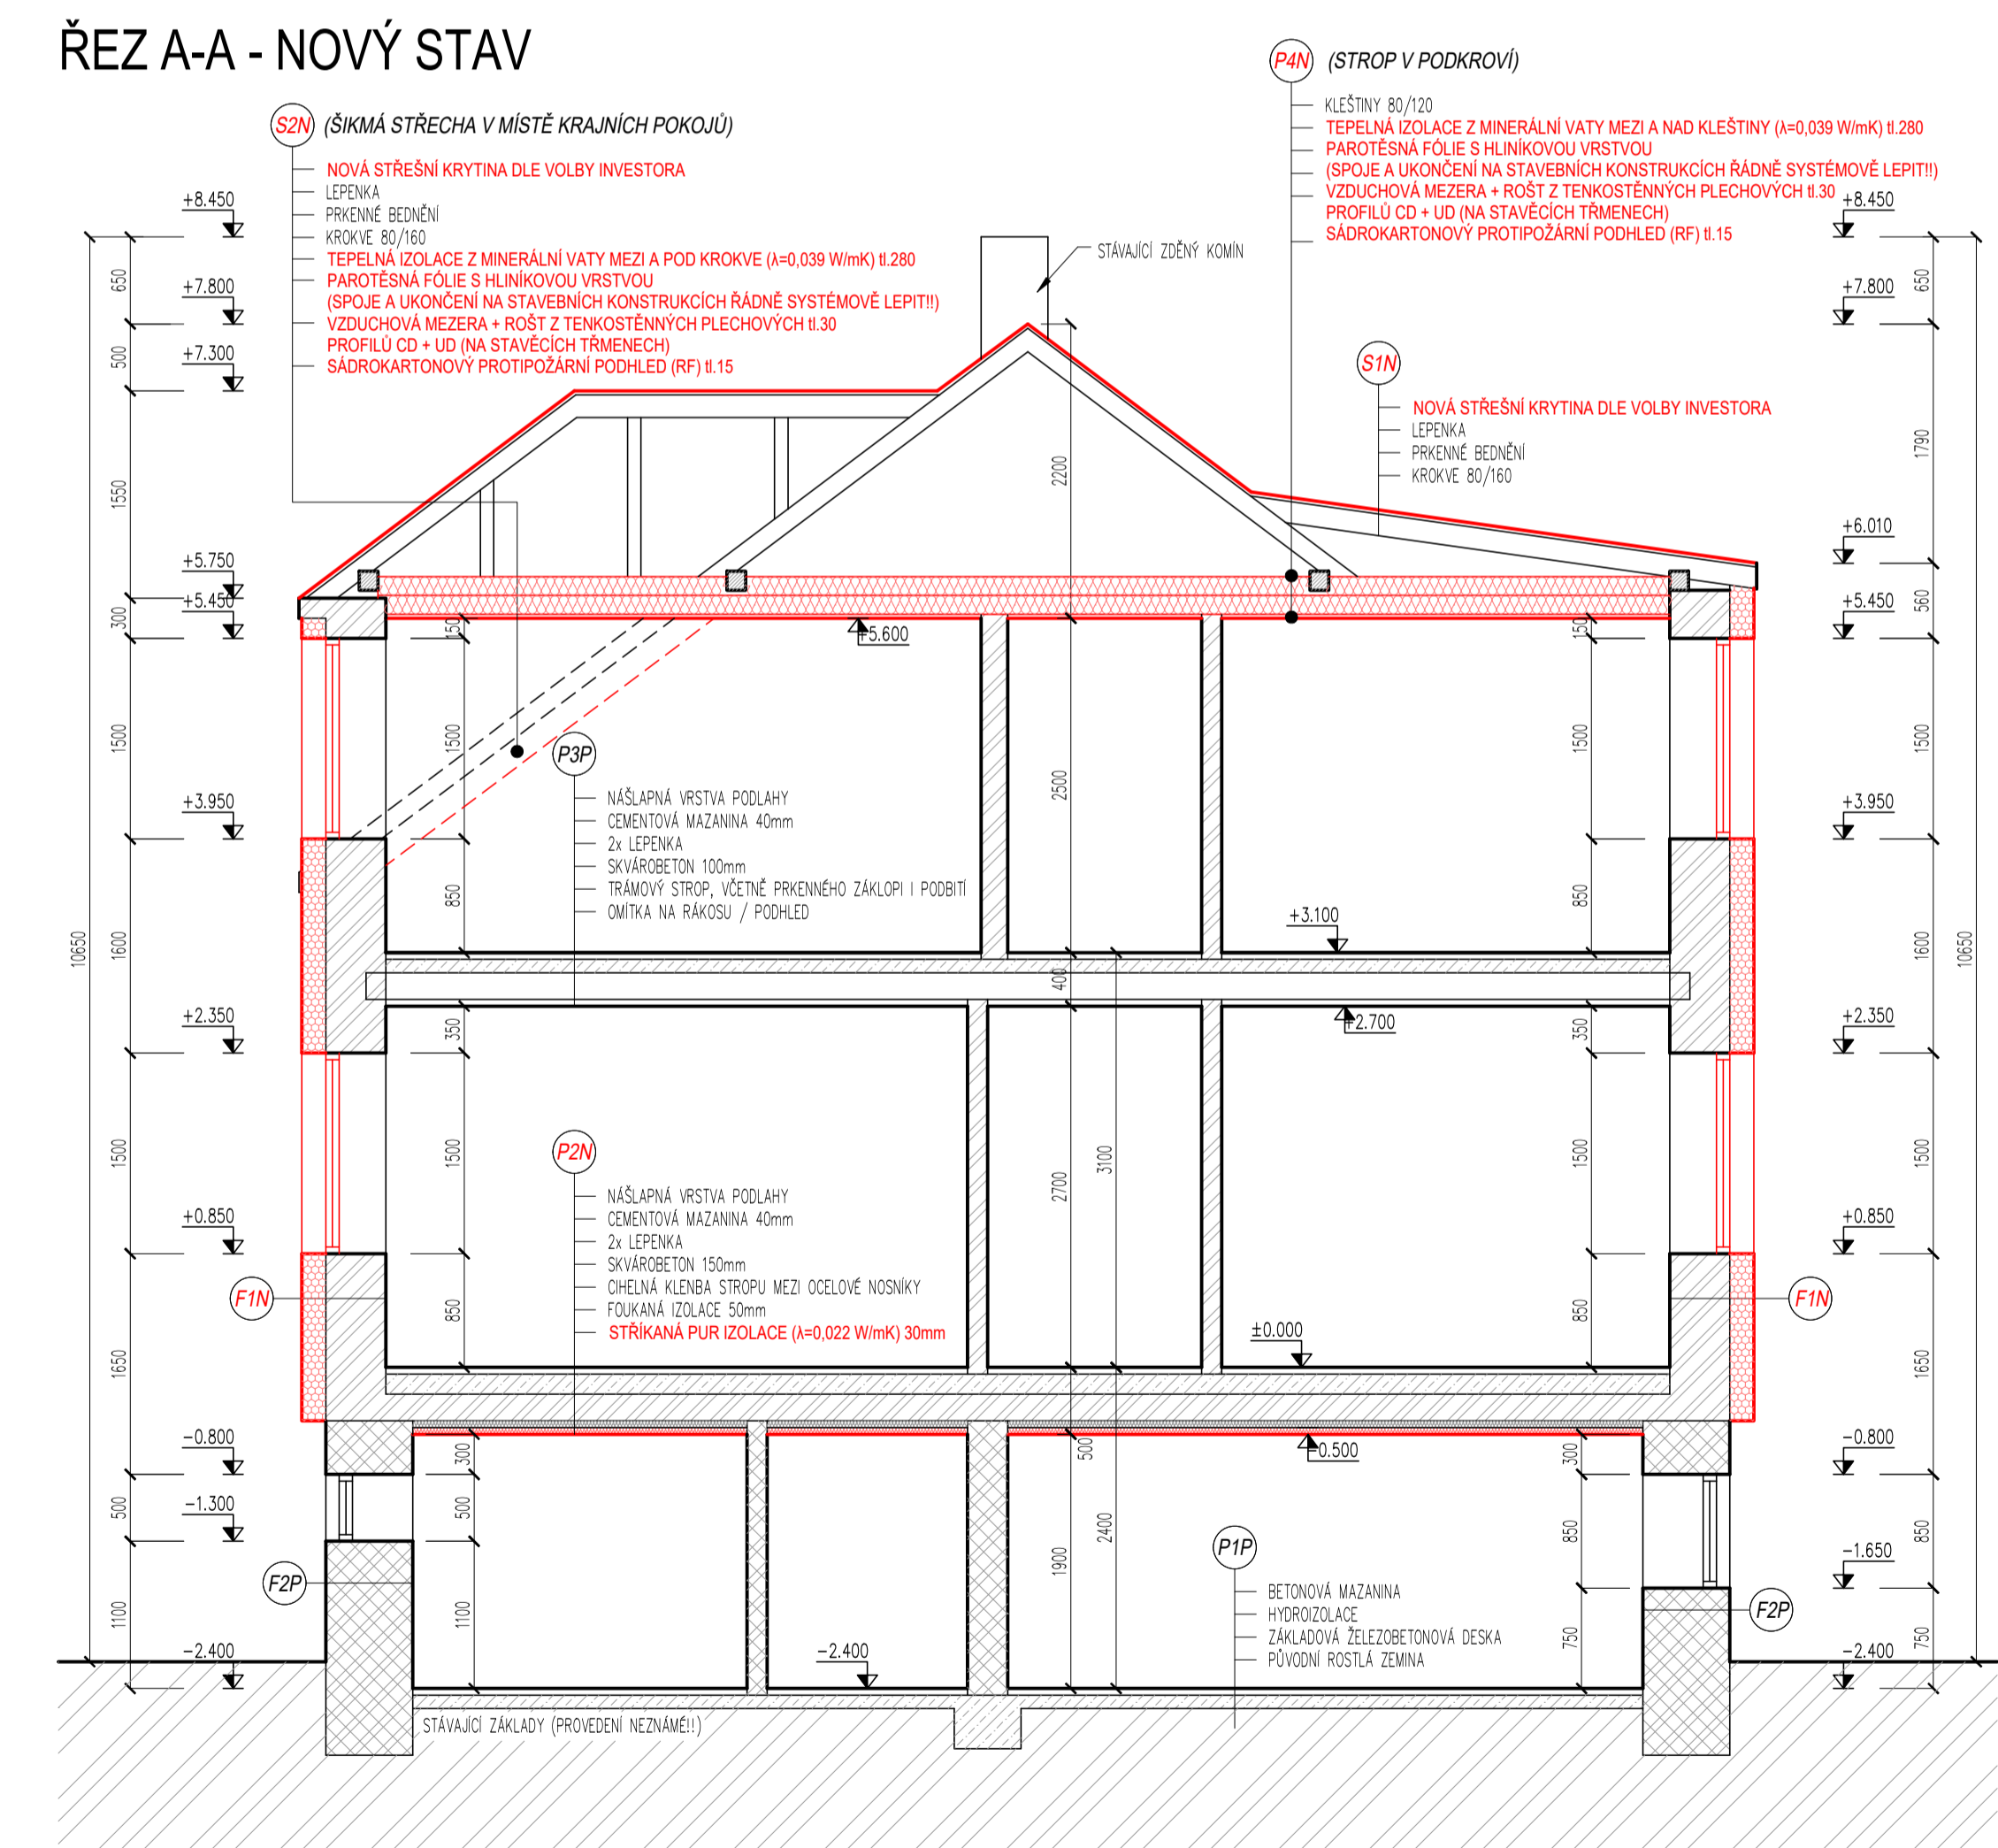

RD SOBĚKURY