



POHLEDY - NOVÝ STAV


POHLED SEVEROVÝCHODNÍ

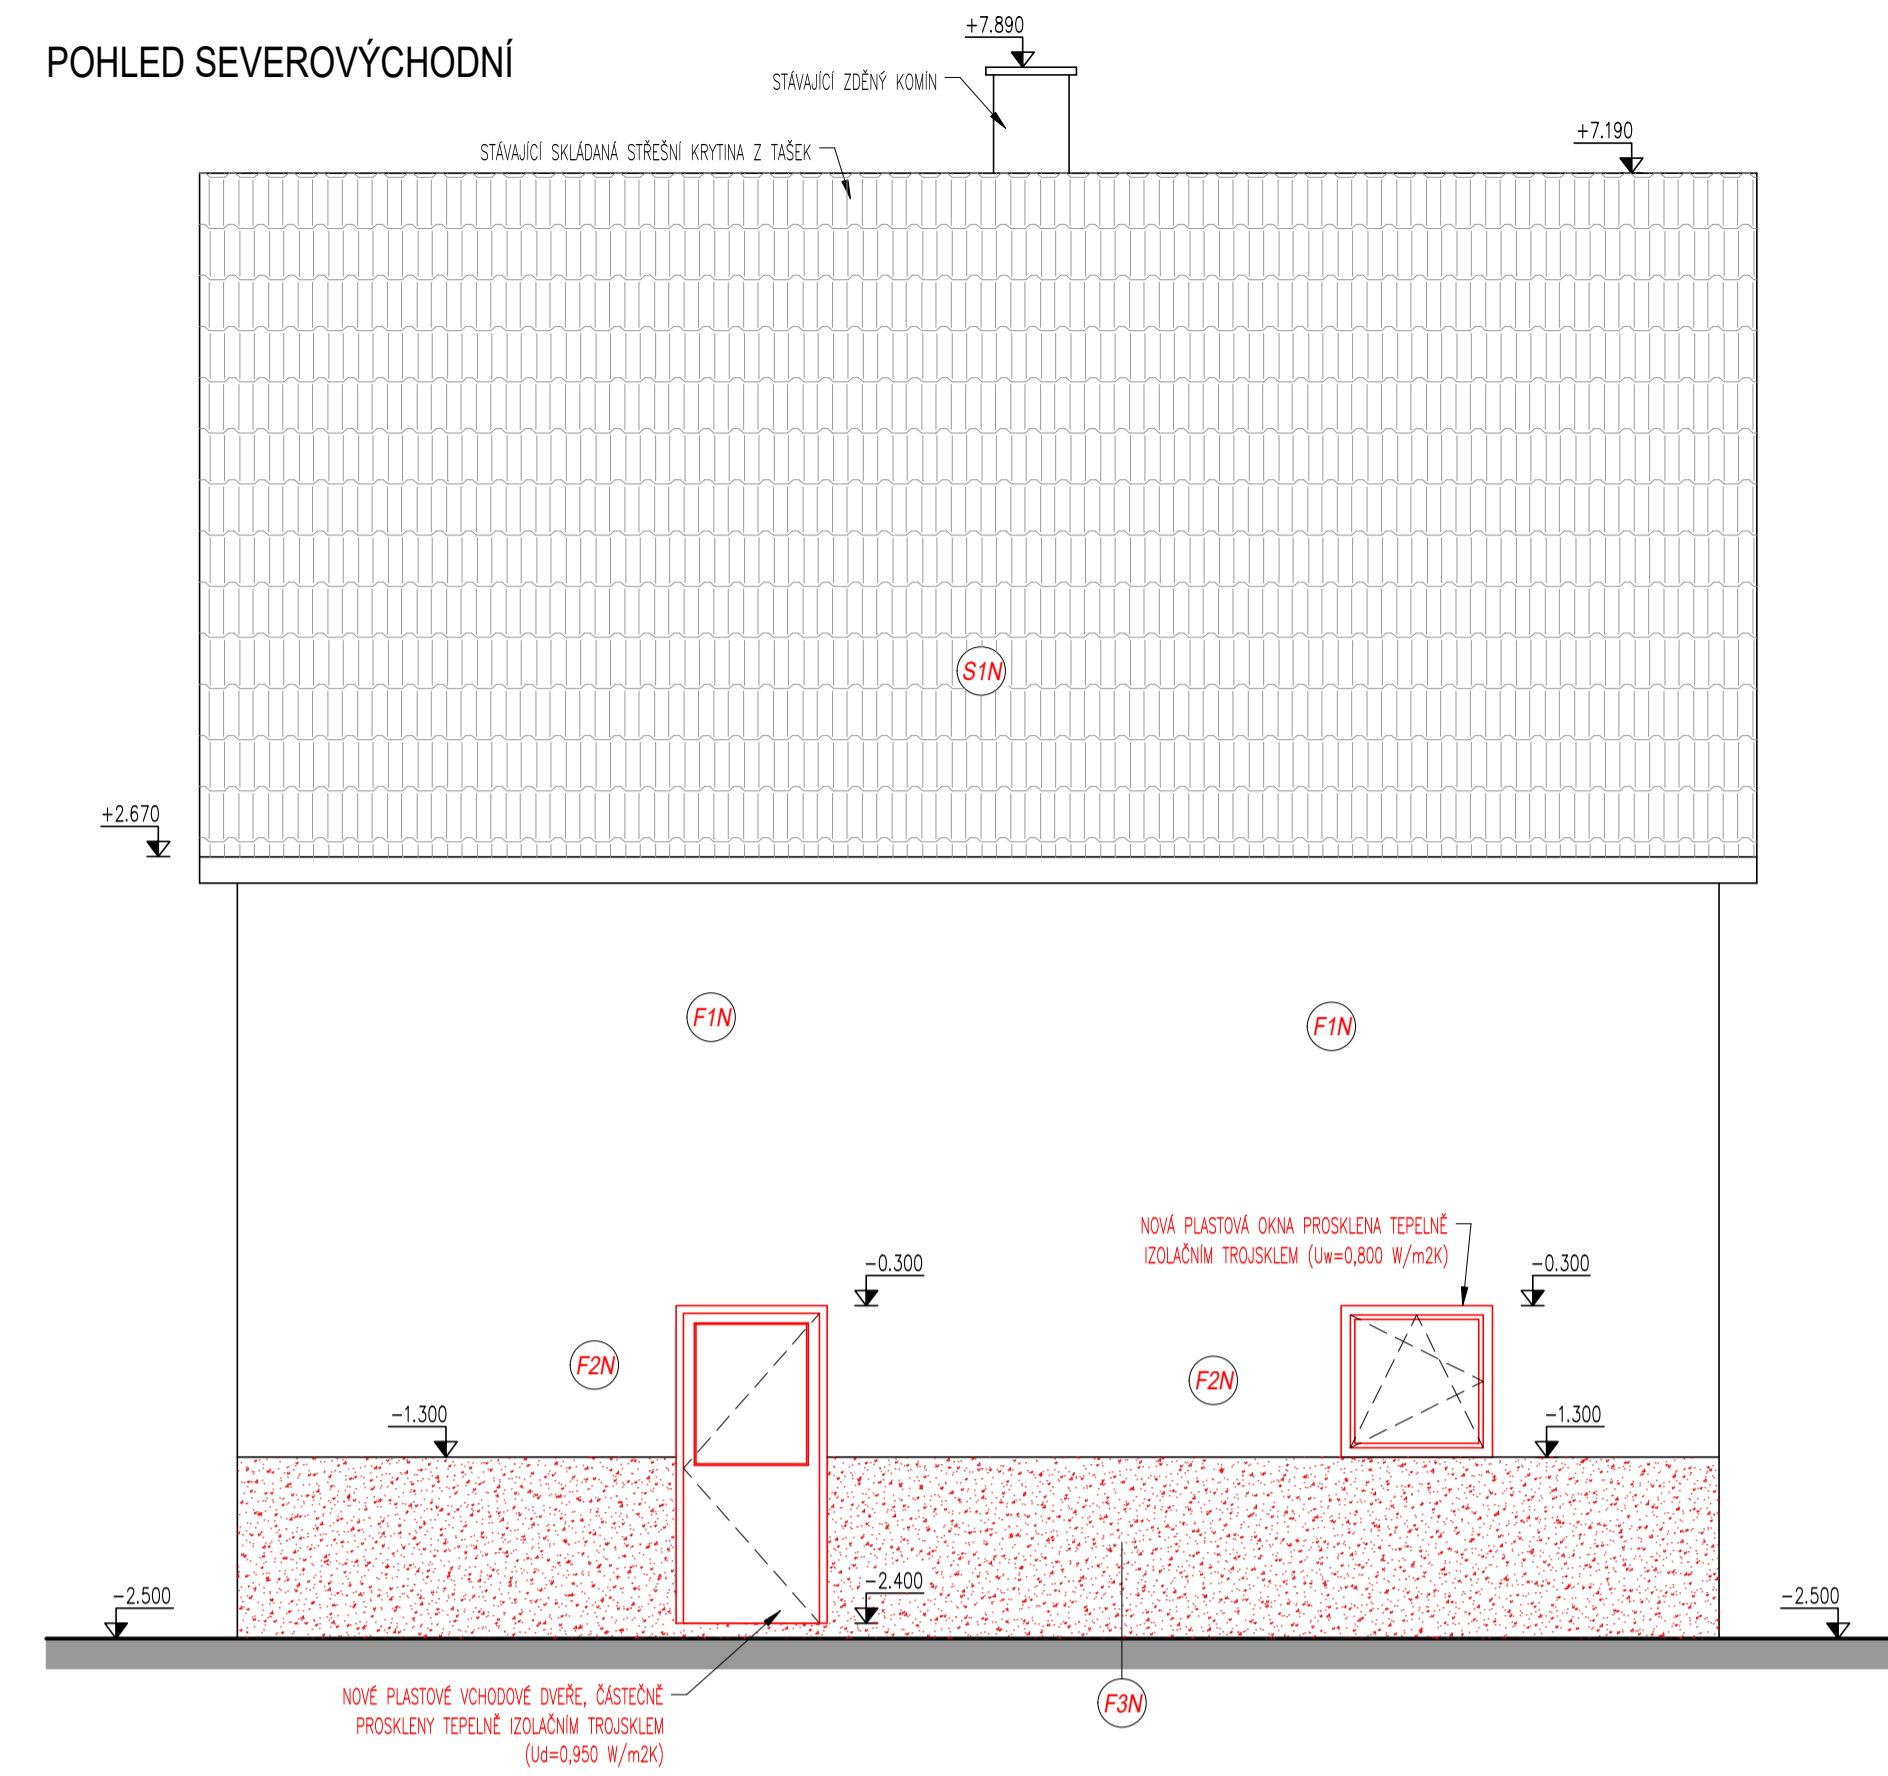


POHLED JIHOVÝCHODNÍ

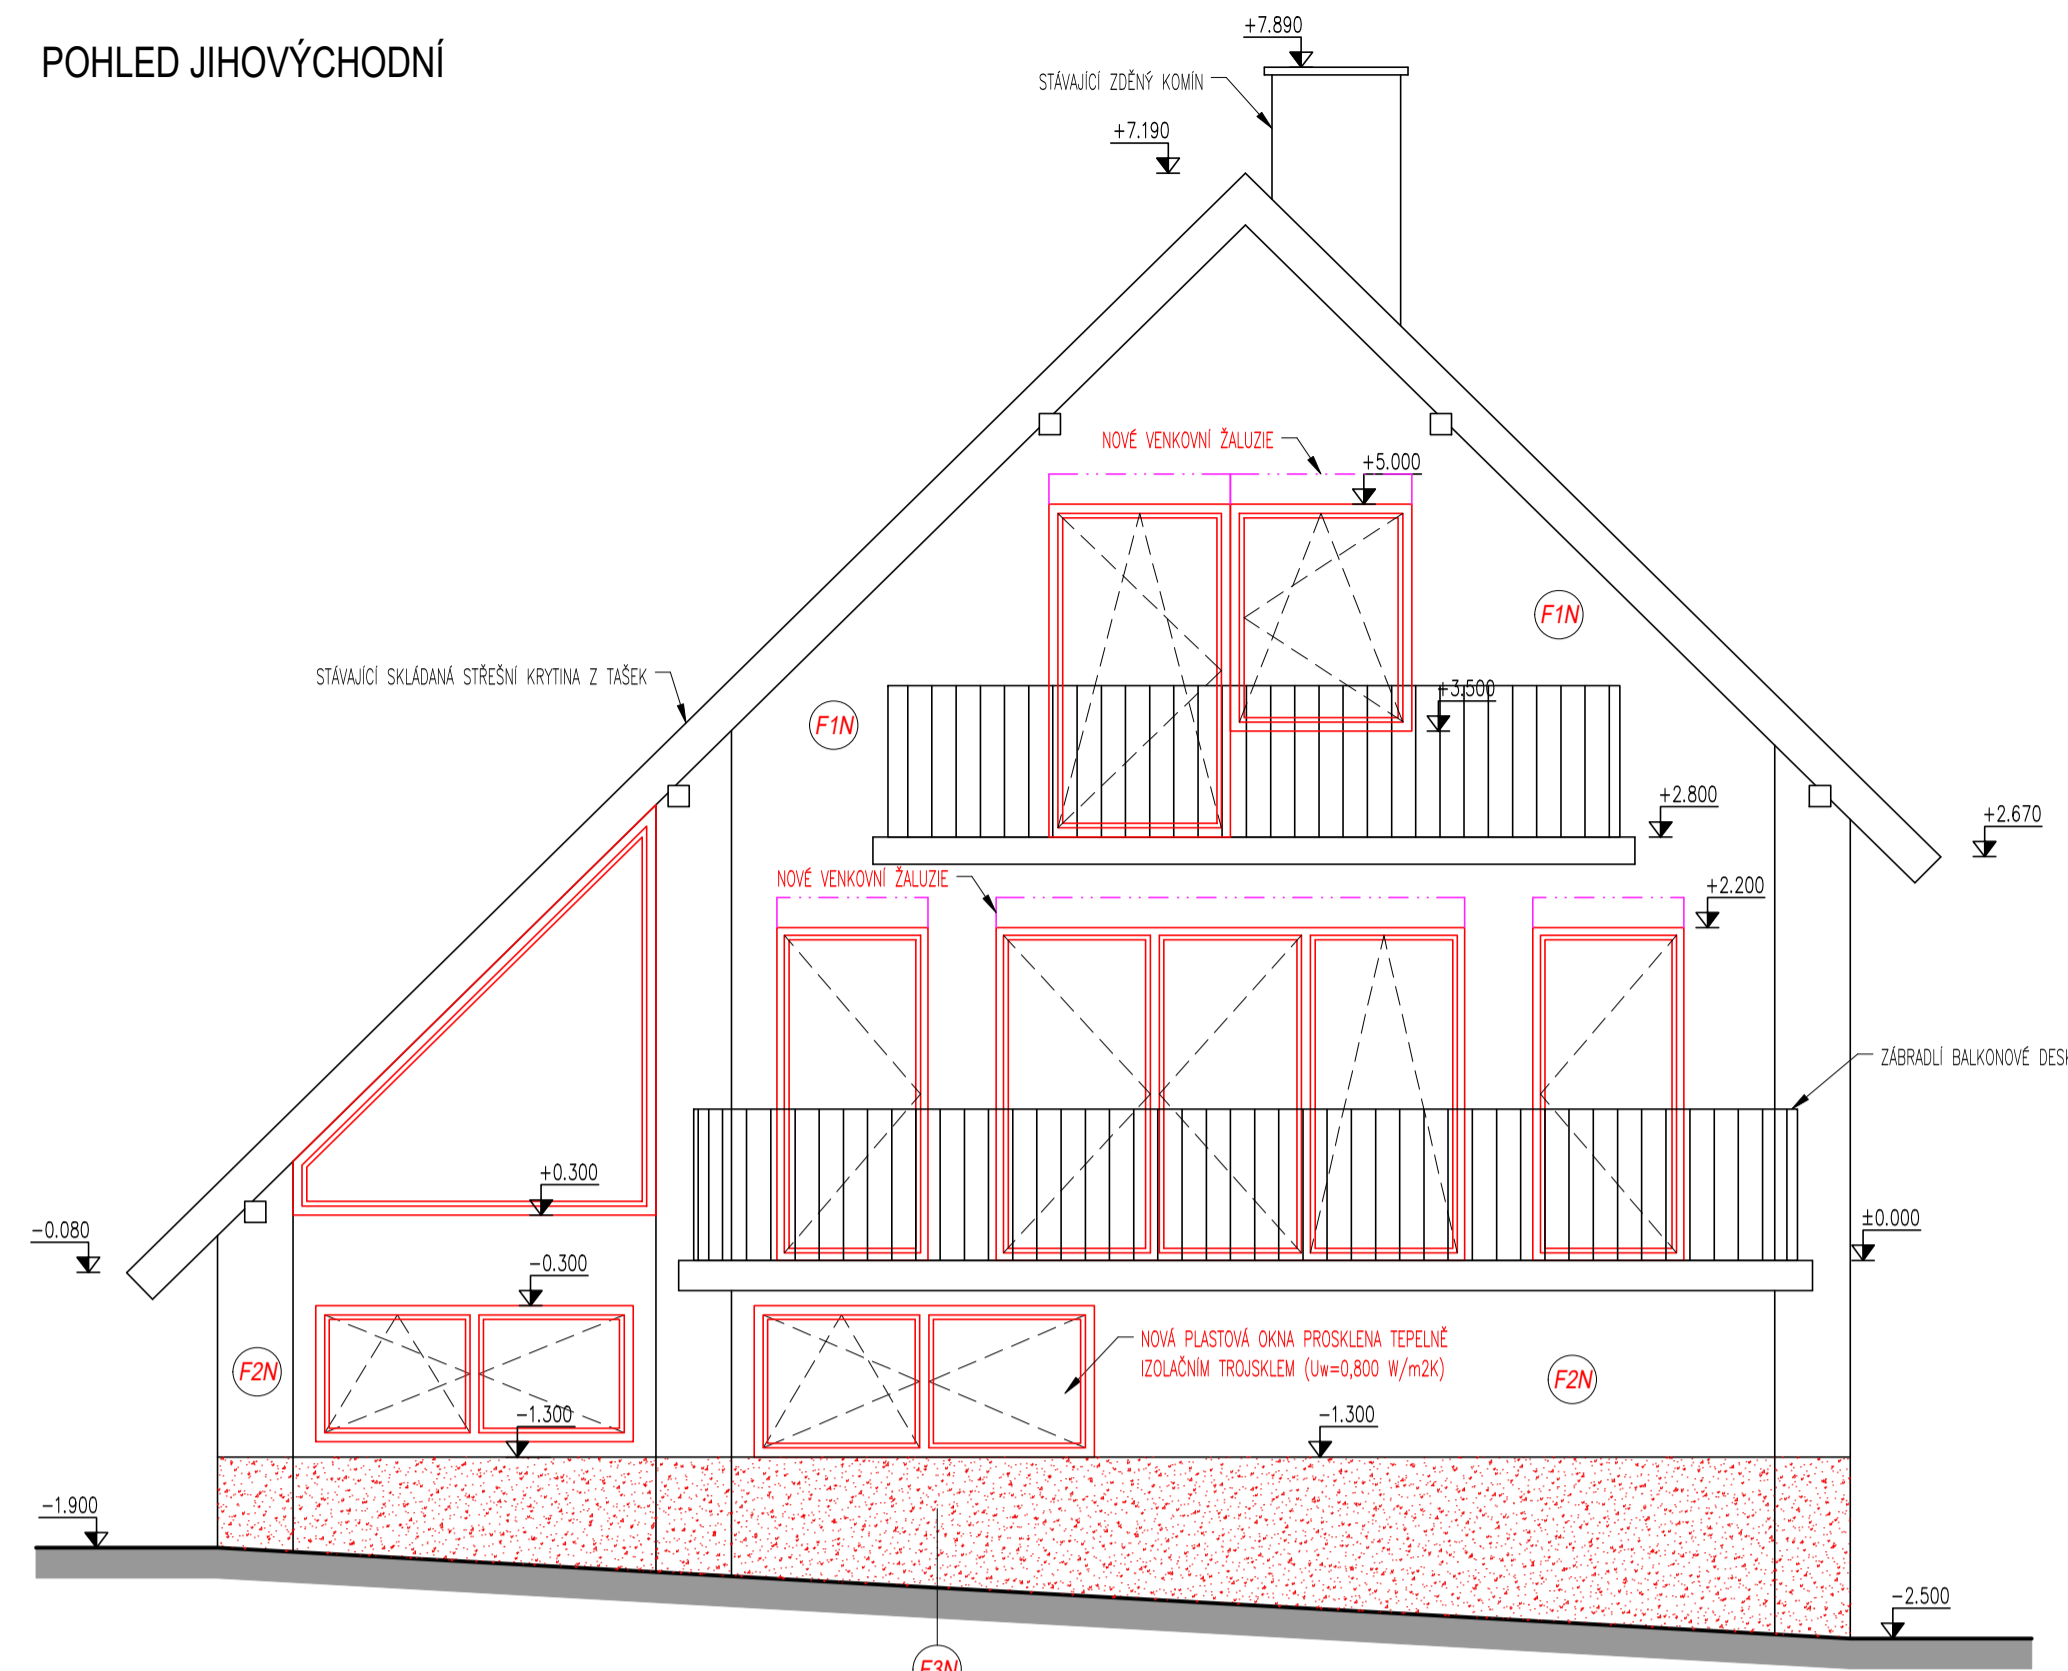


POHLED SEVEROZÁPADNÍ

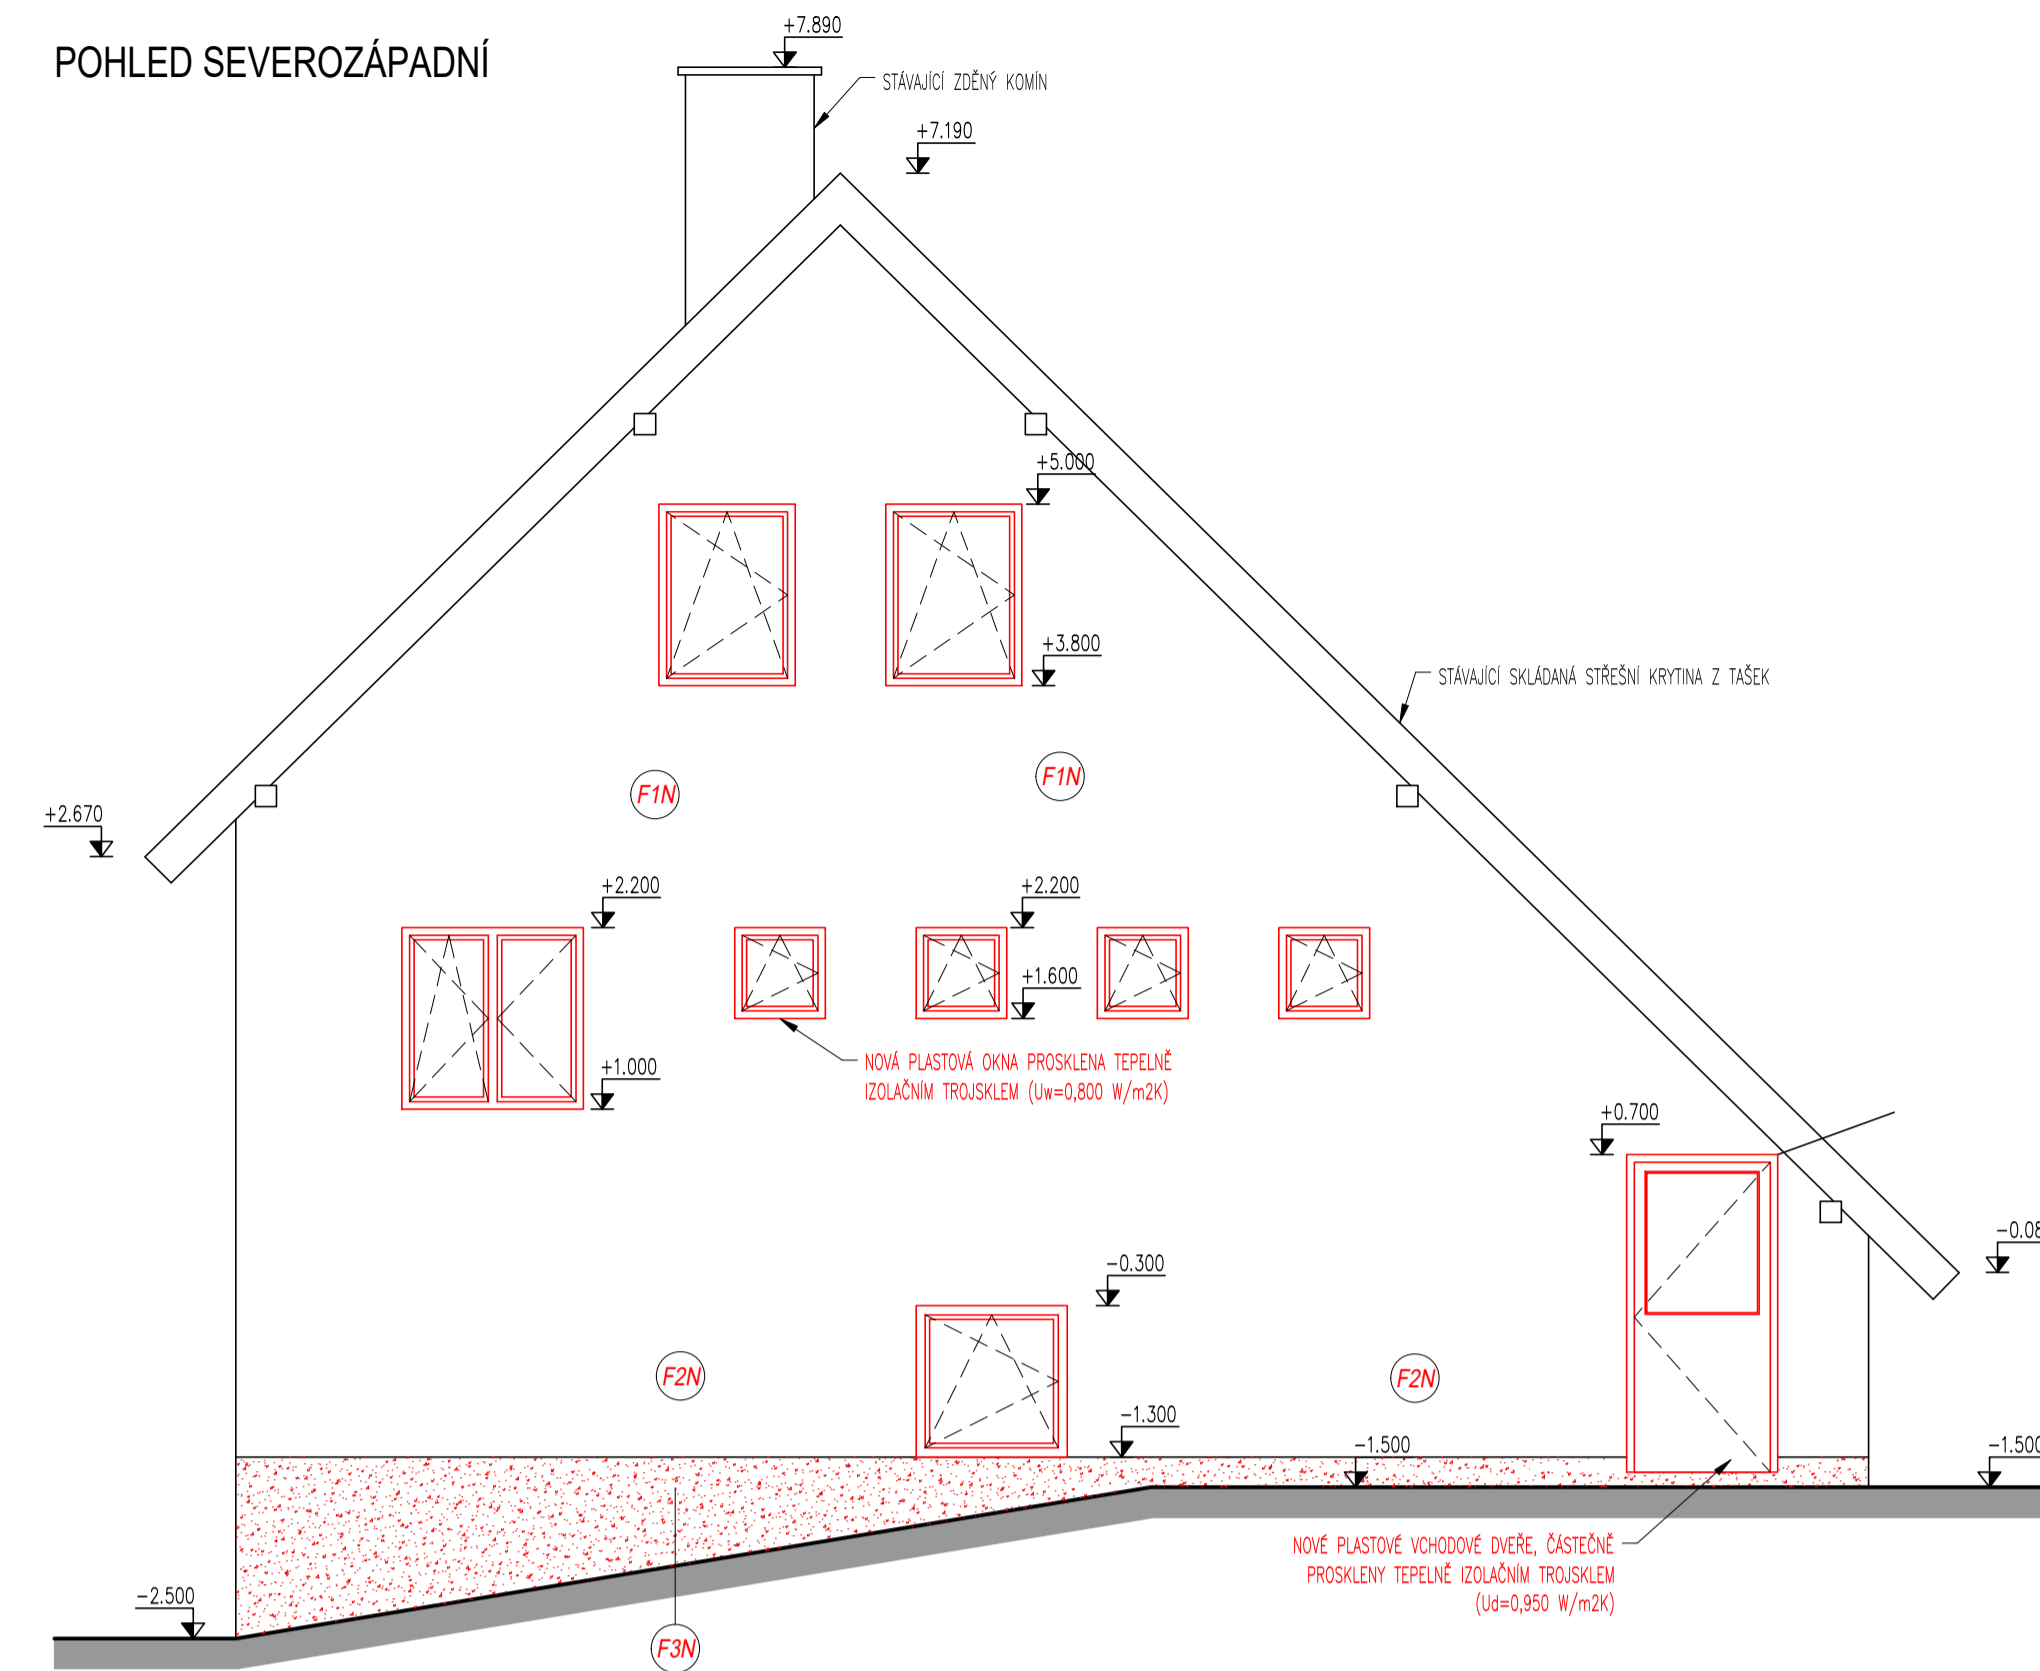


POHLED JIHOZÁPADNÍ

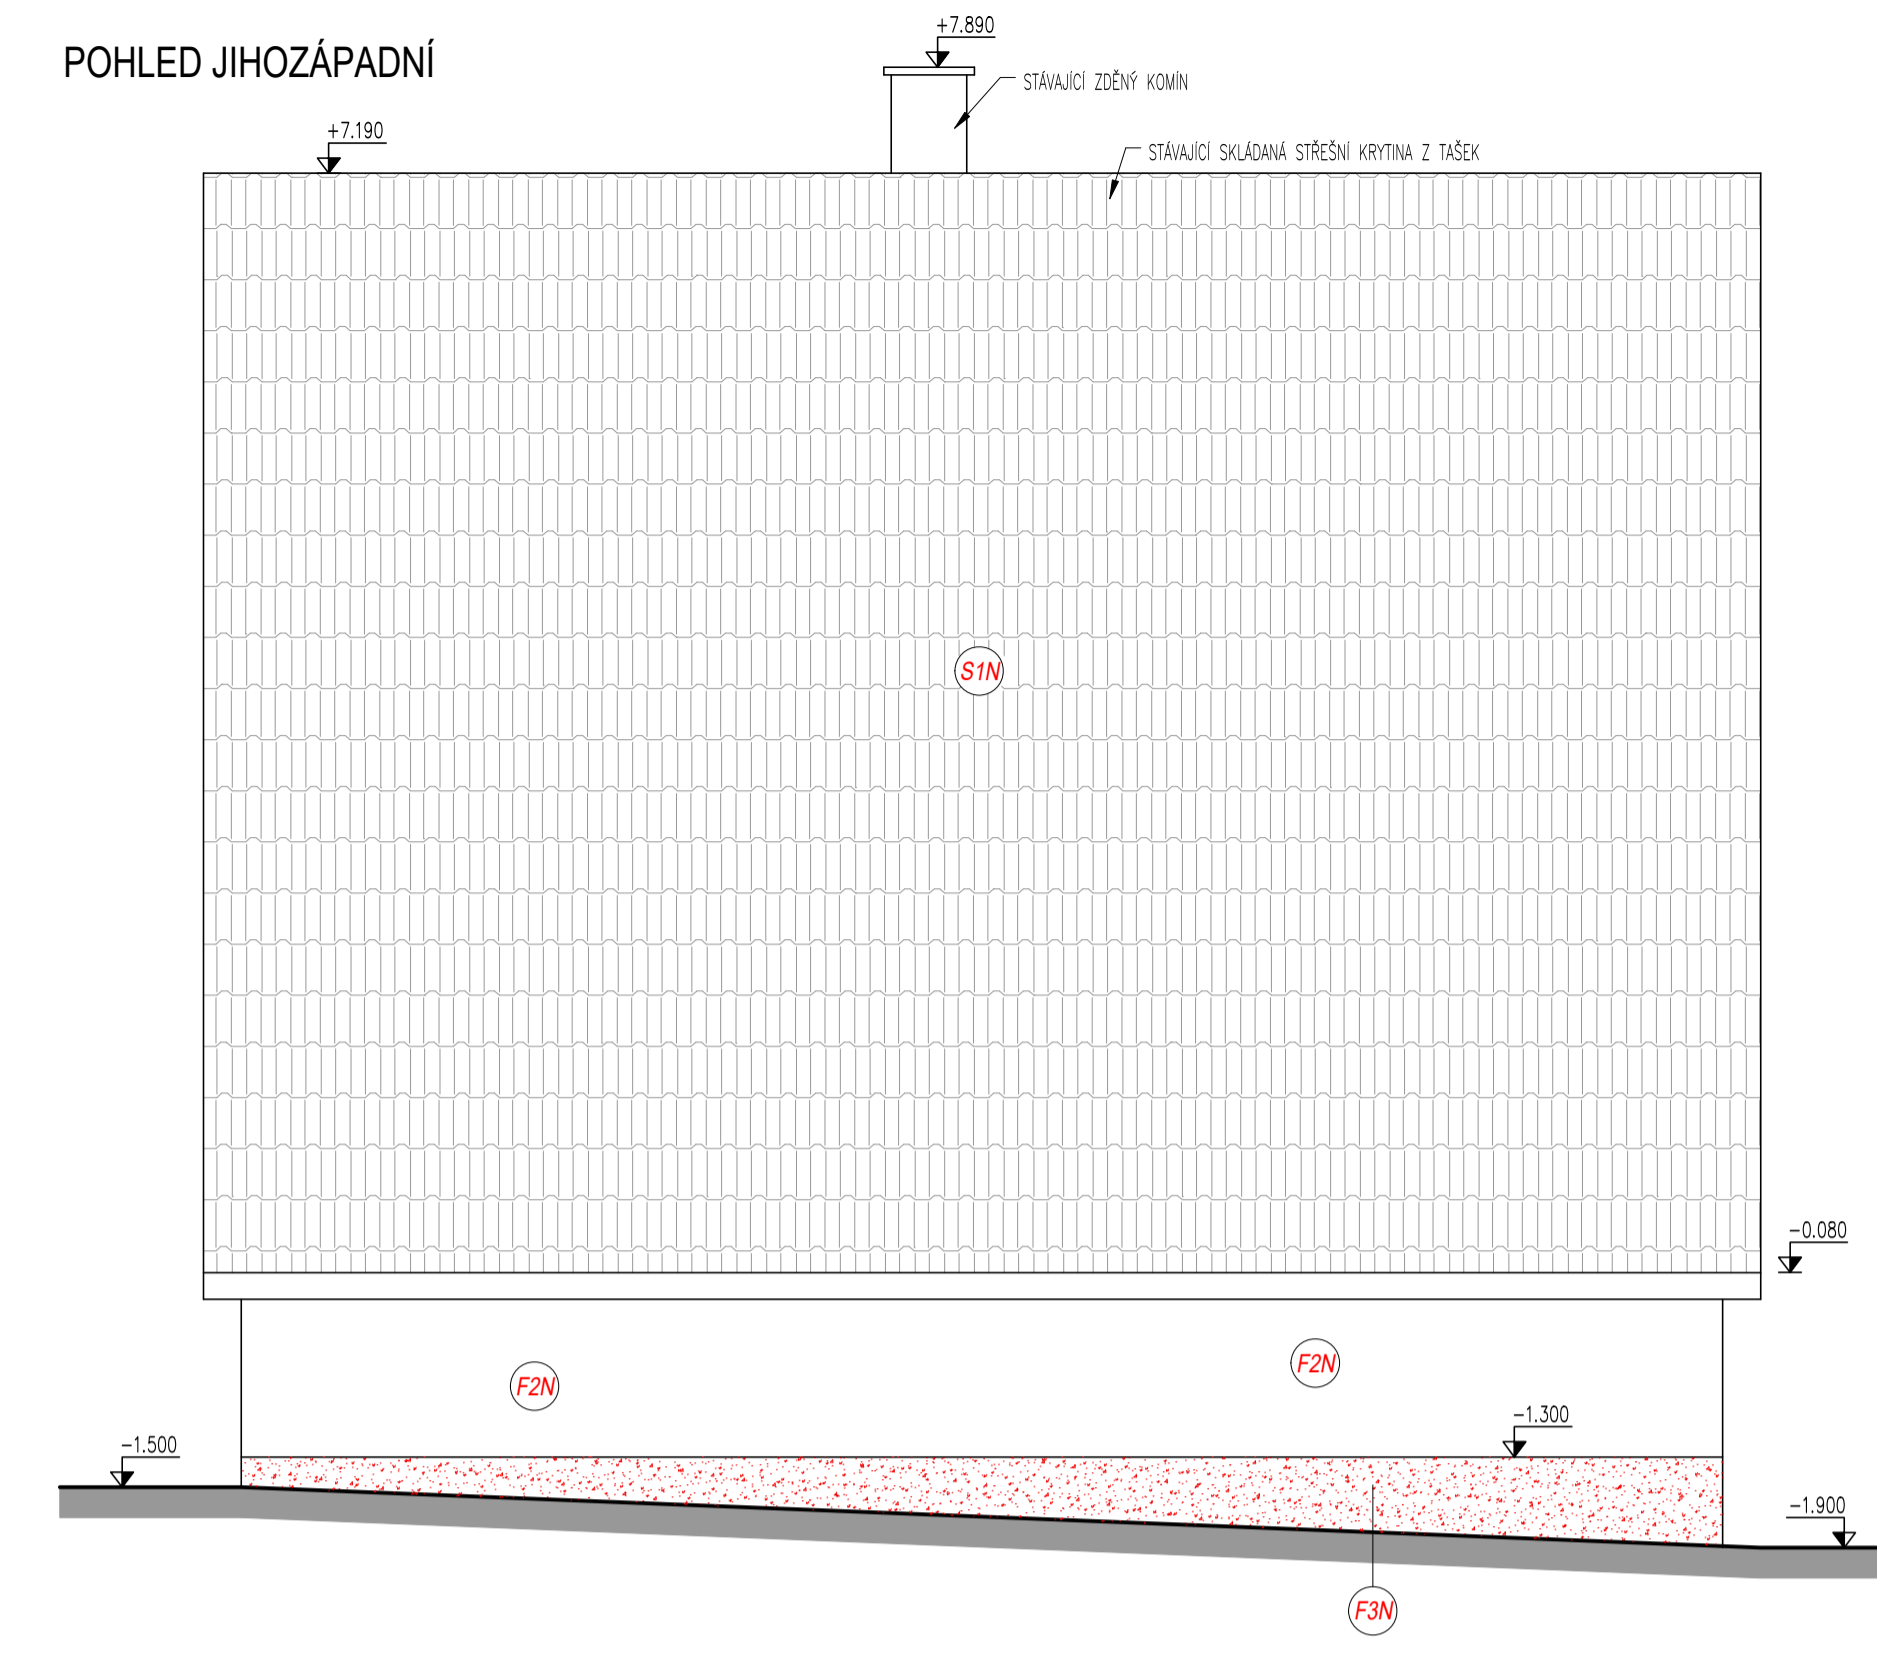


ŘEZ A-A - NOVÝ STAV

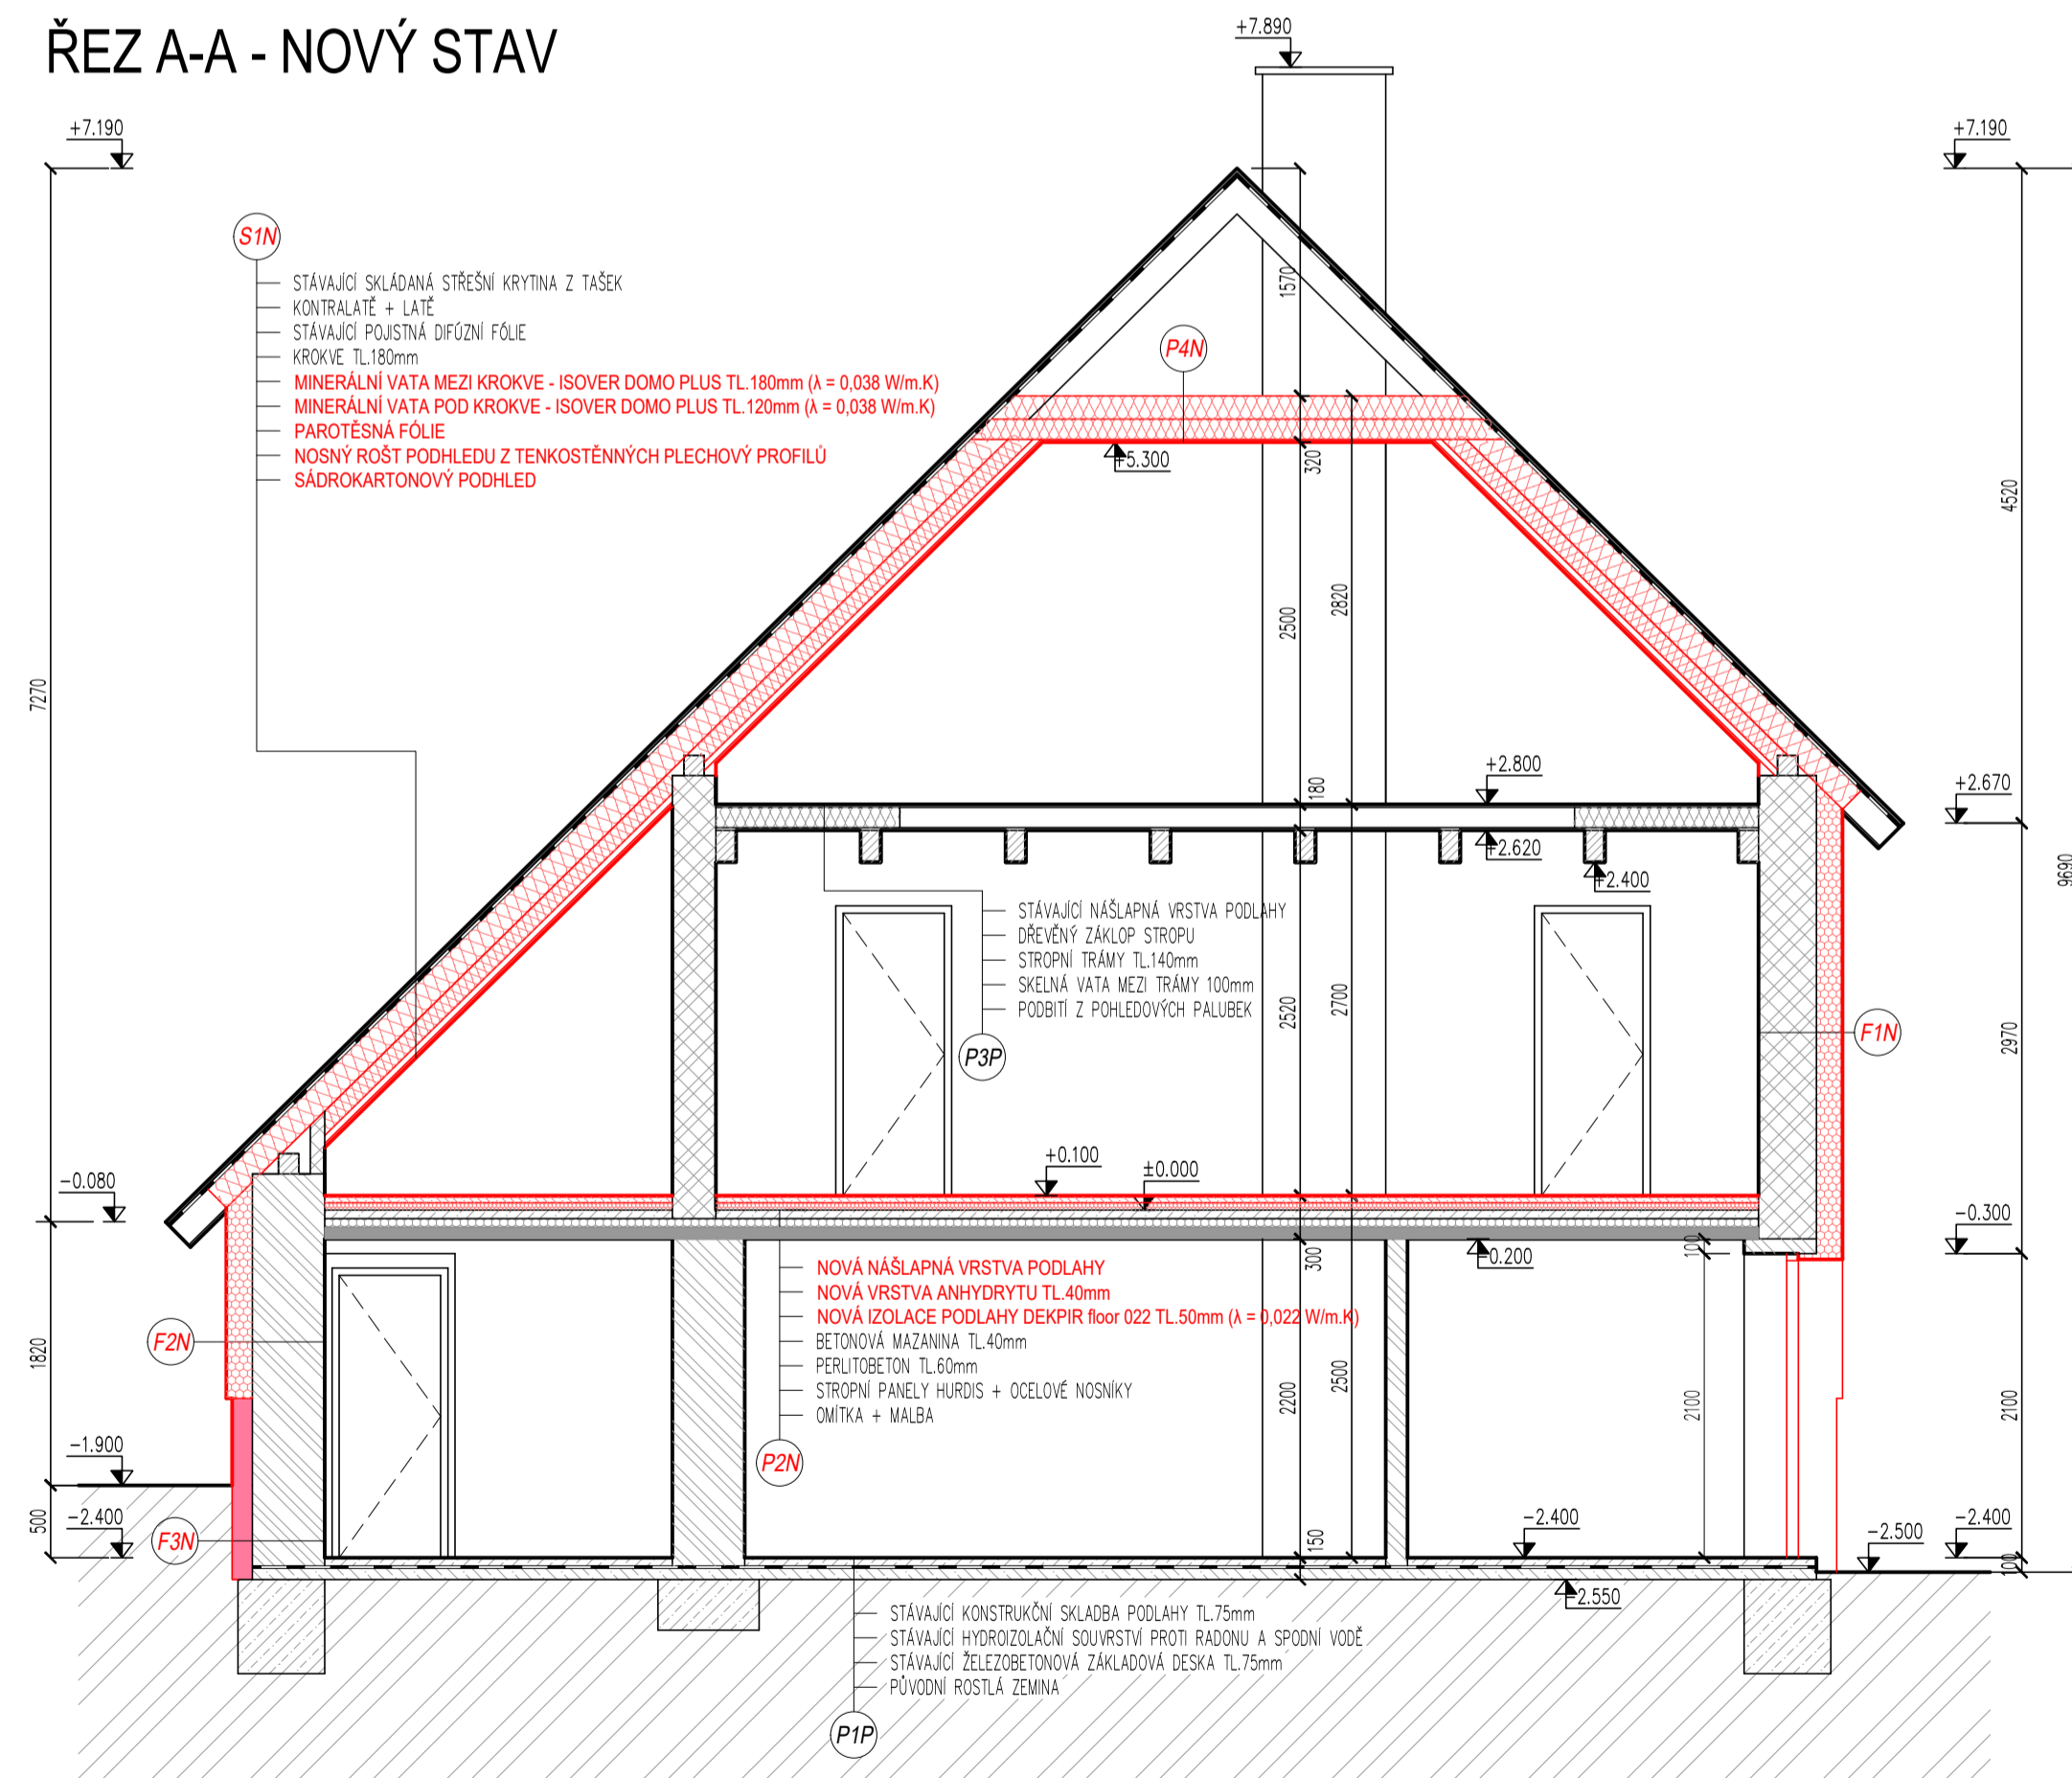


PŮDORYS 1.PP - NOVÝ STAV

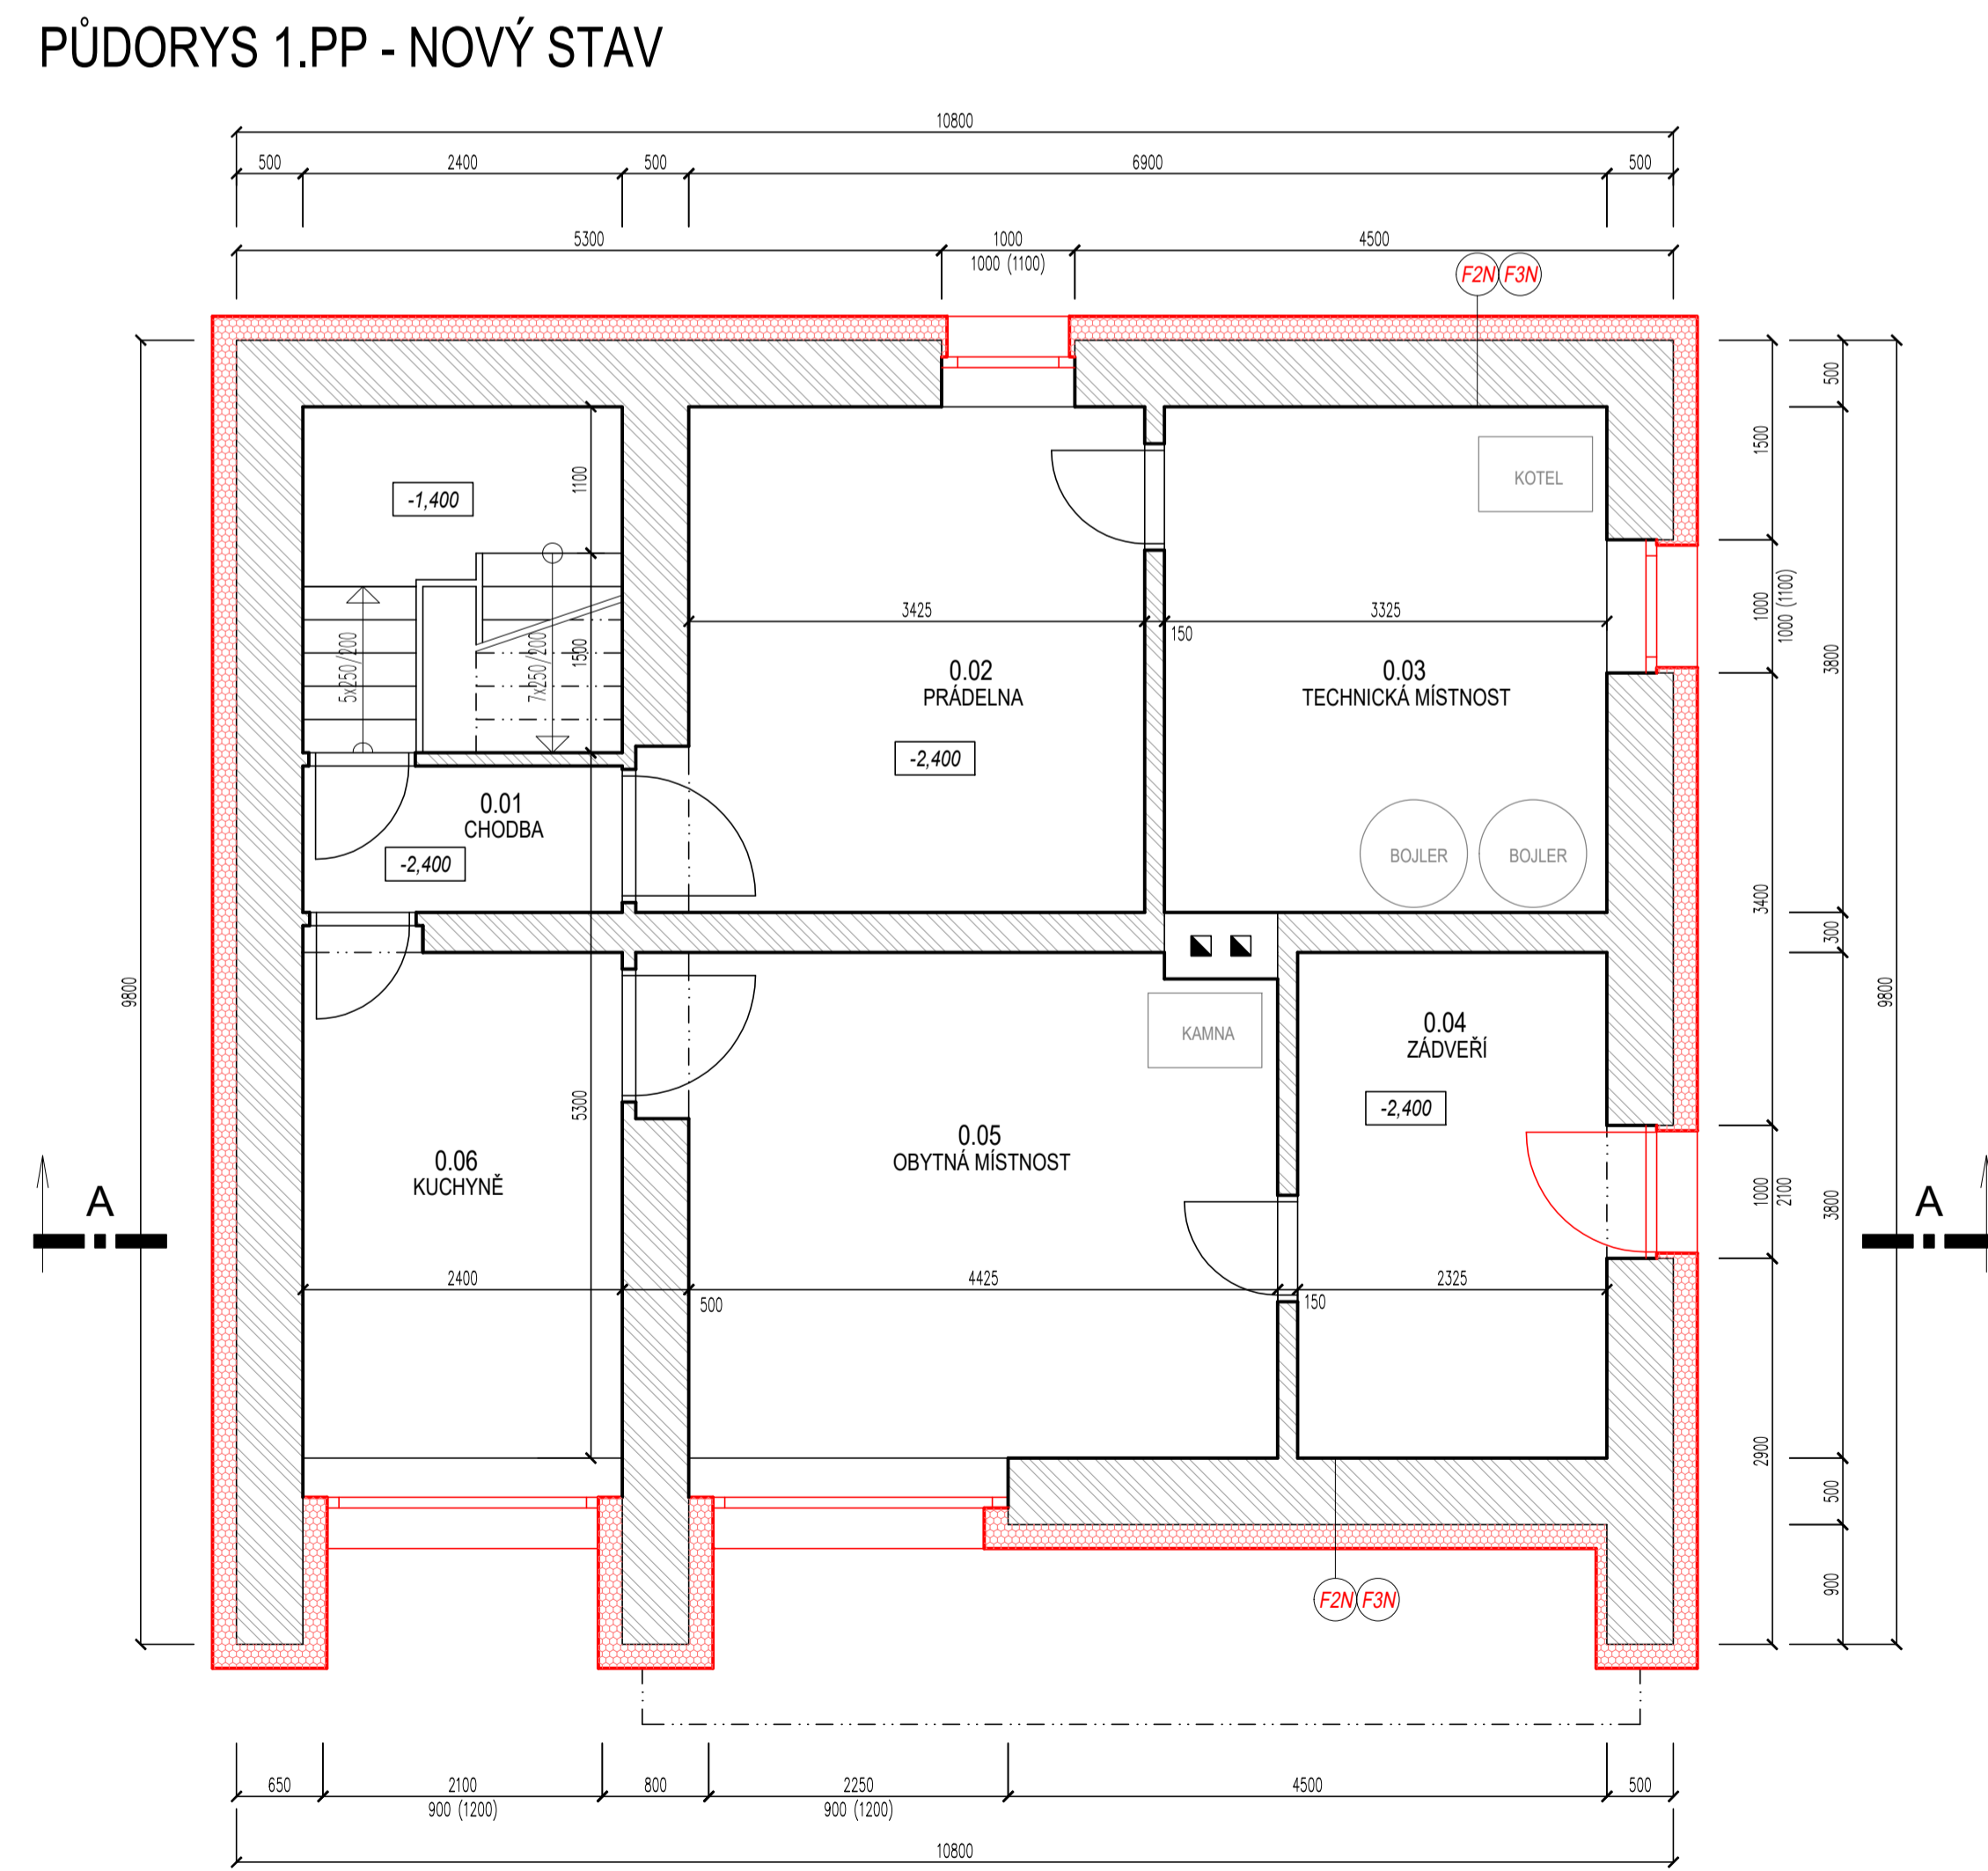

PŮDORYS 1.NP - NOVÝ STAV

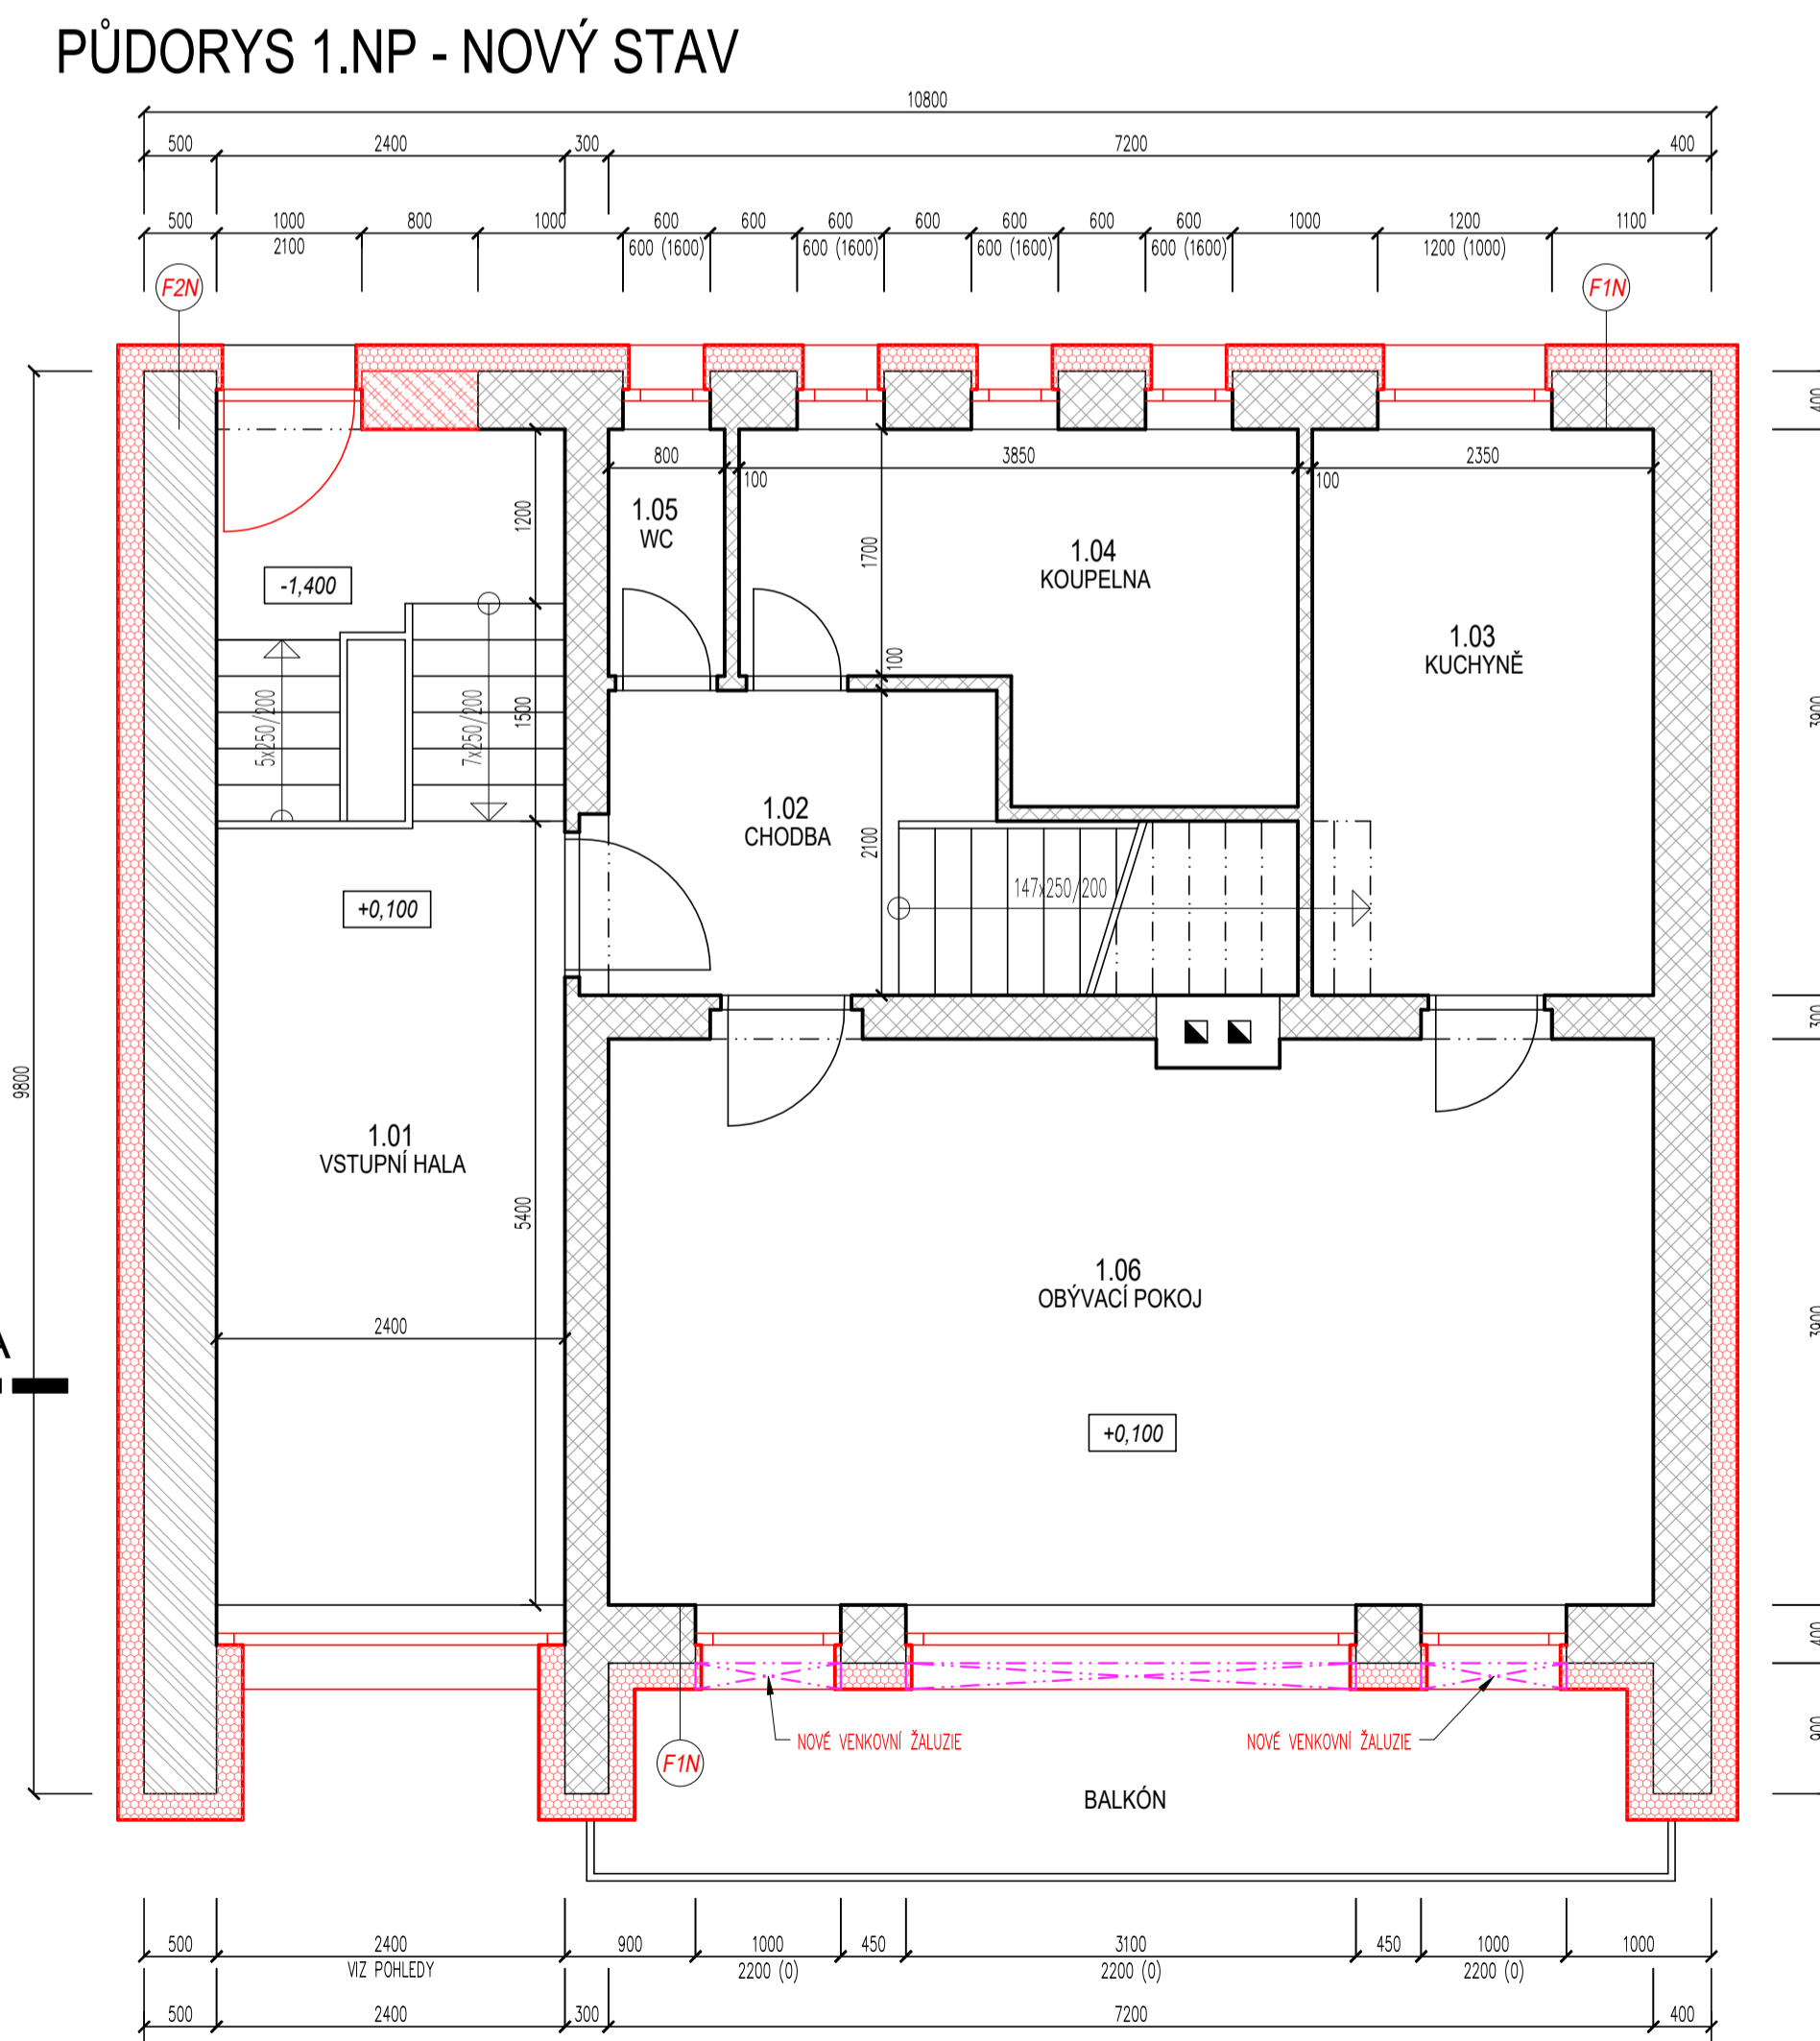

PŮDORYS PODKROVÍ - NOVÝ STAV

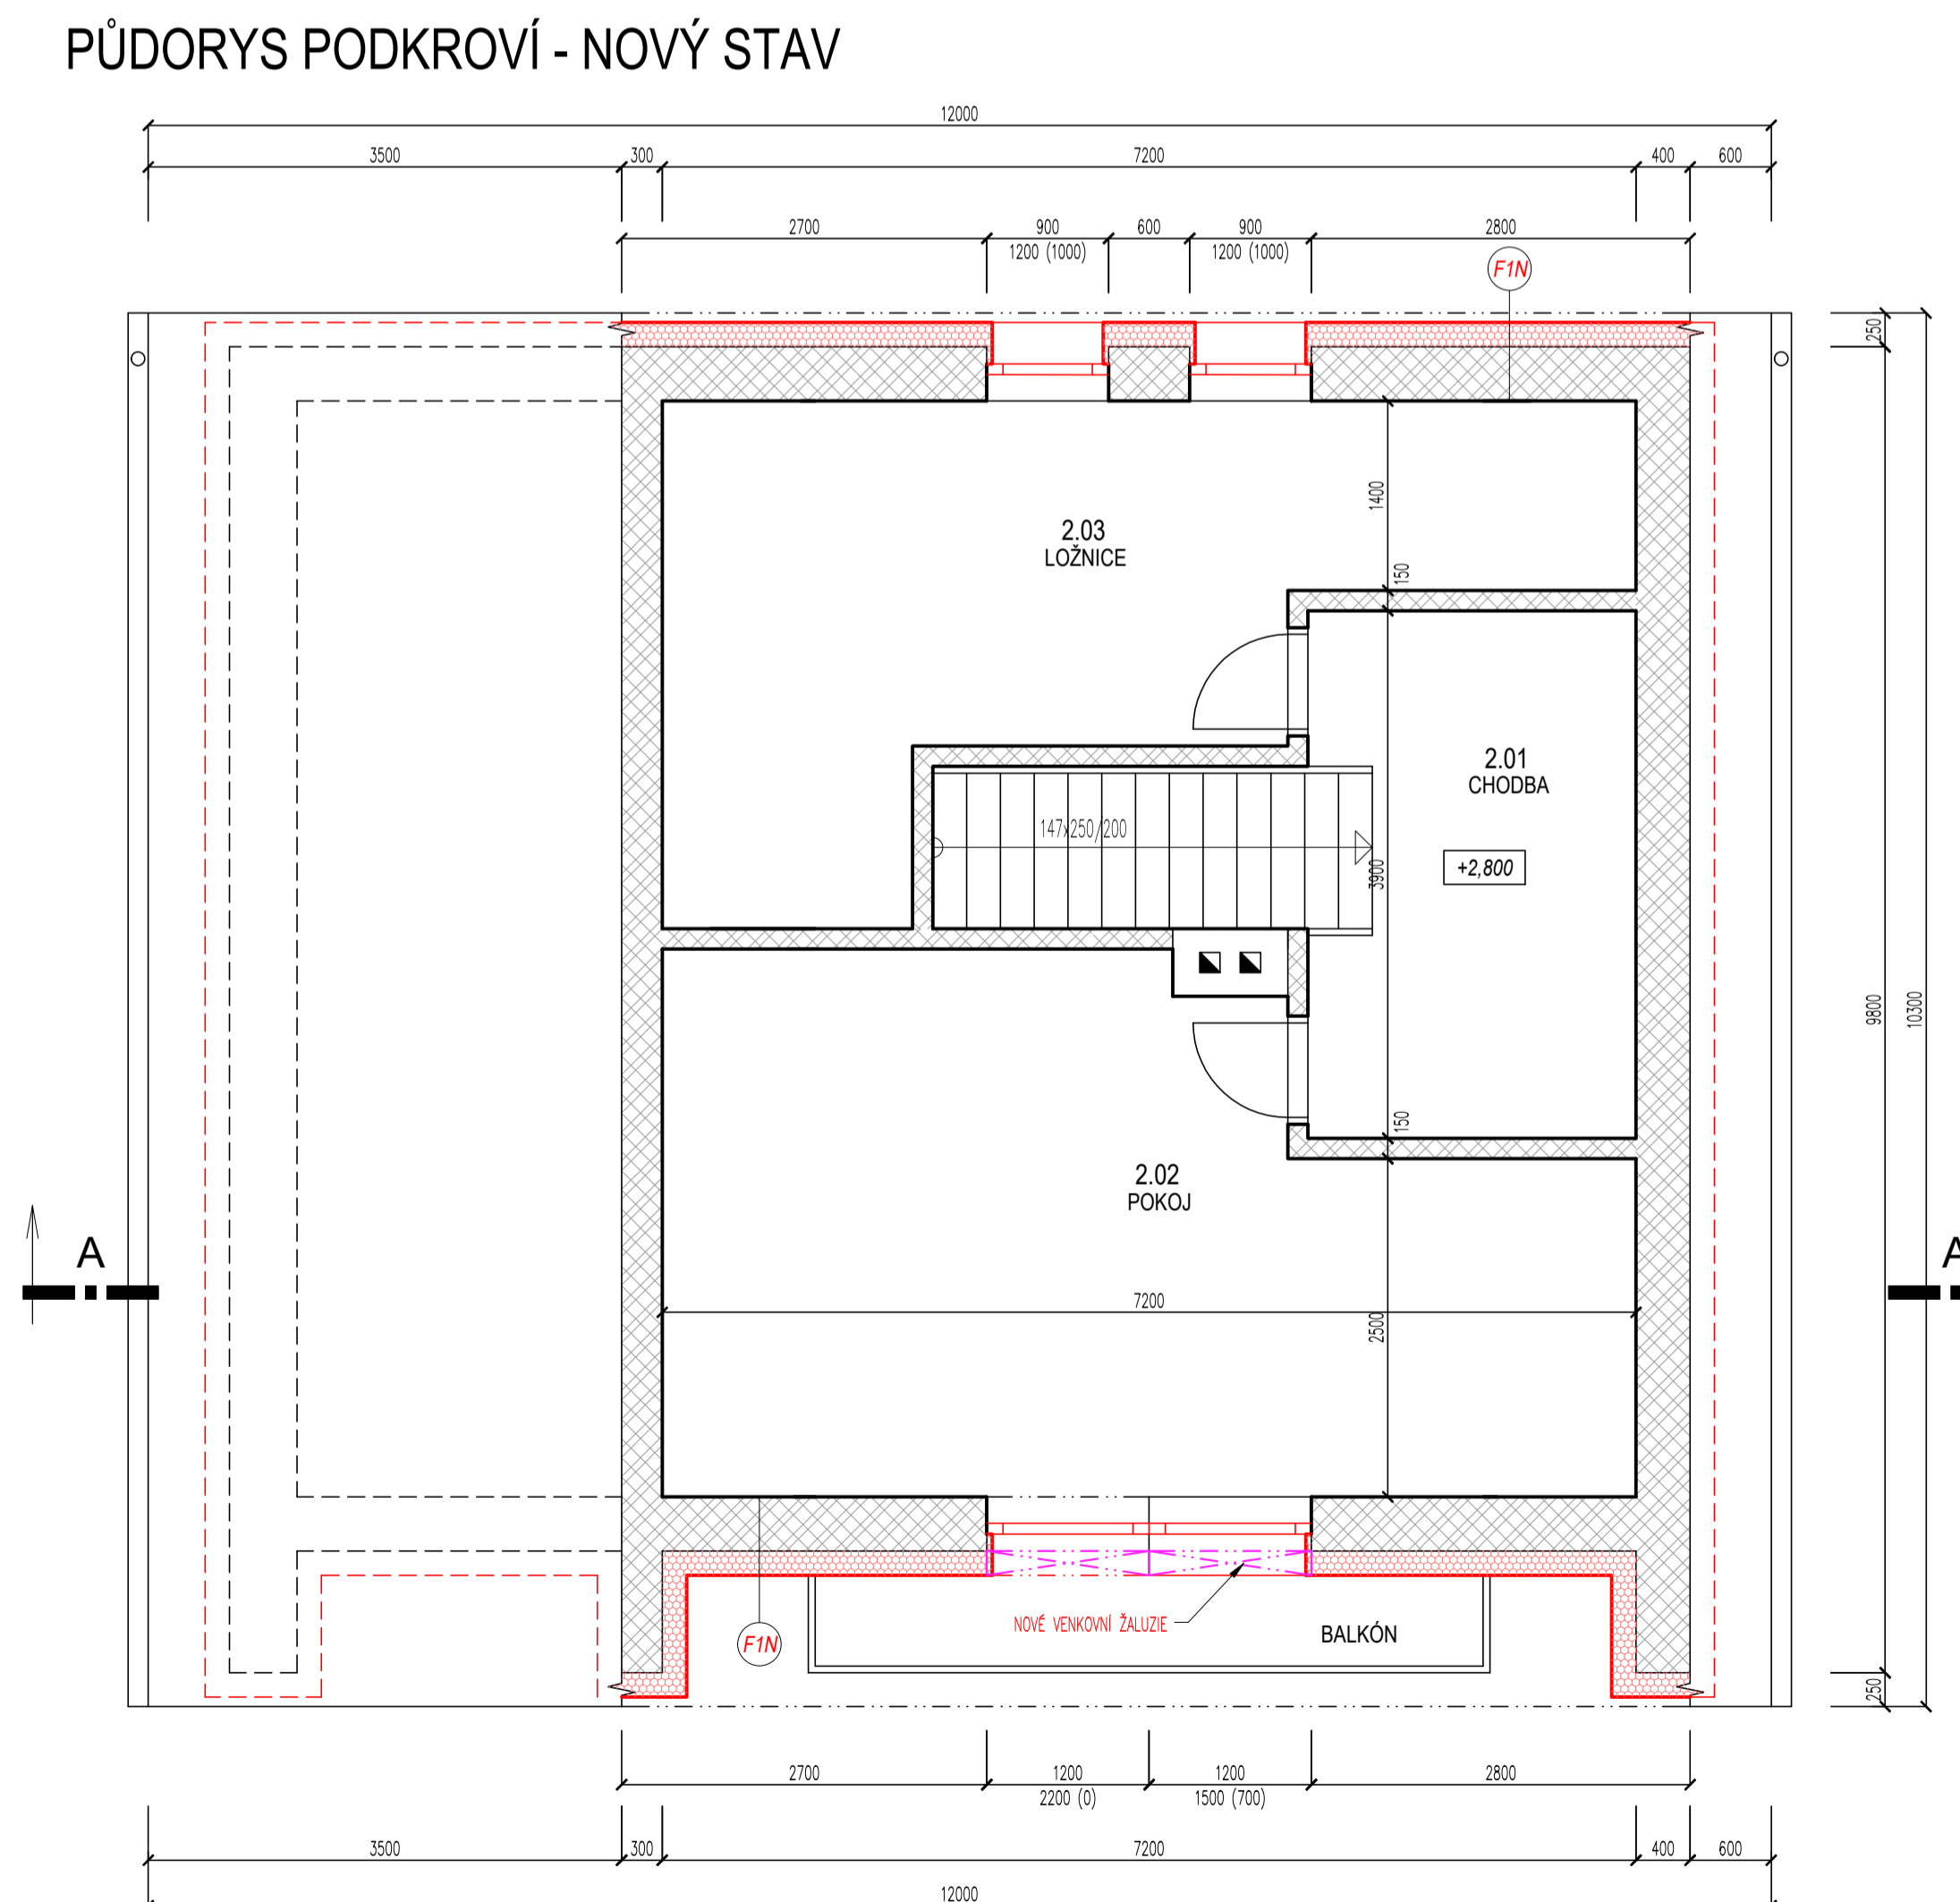

RD UHŘÍNĚVES