



RD MĚDĚNEC


PŮDORYS 1.NP - NOVÝ STAV
M1:50

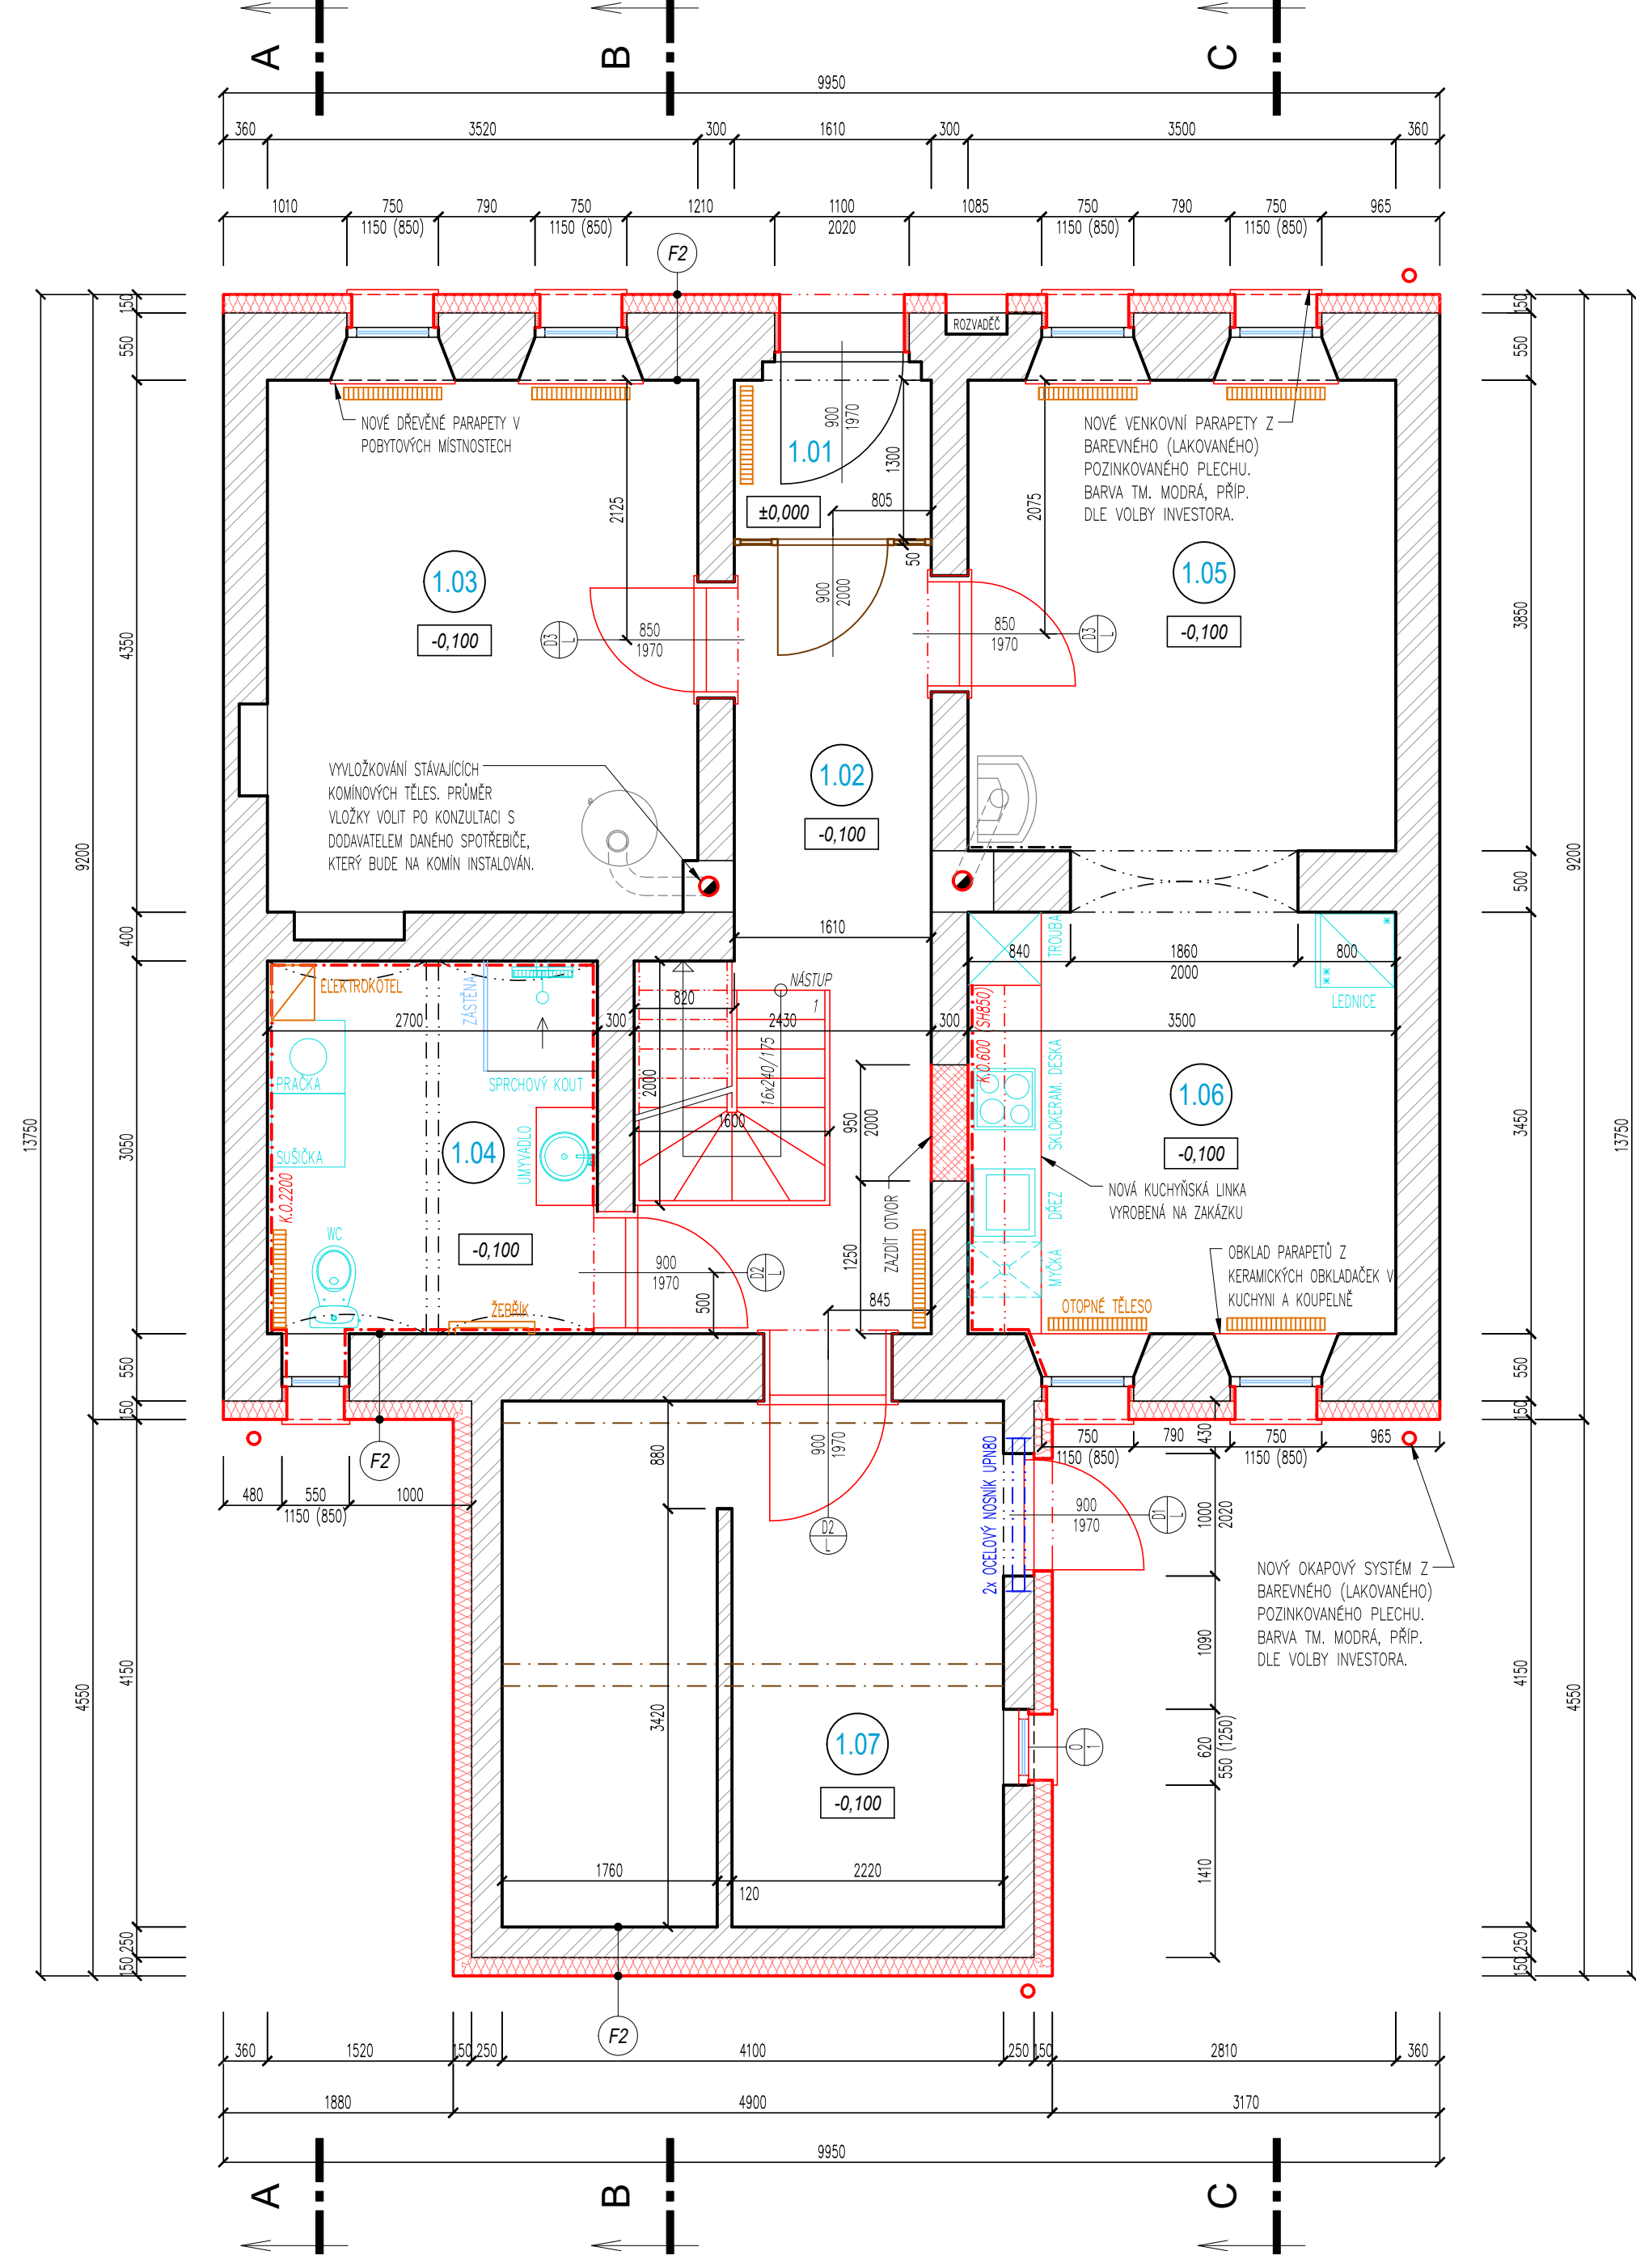

PŮDORYS PODKROVÍ - NOVÝ STAV
M1:50

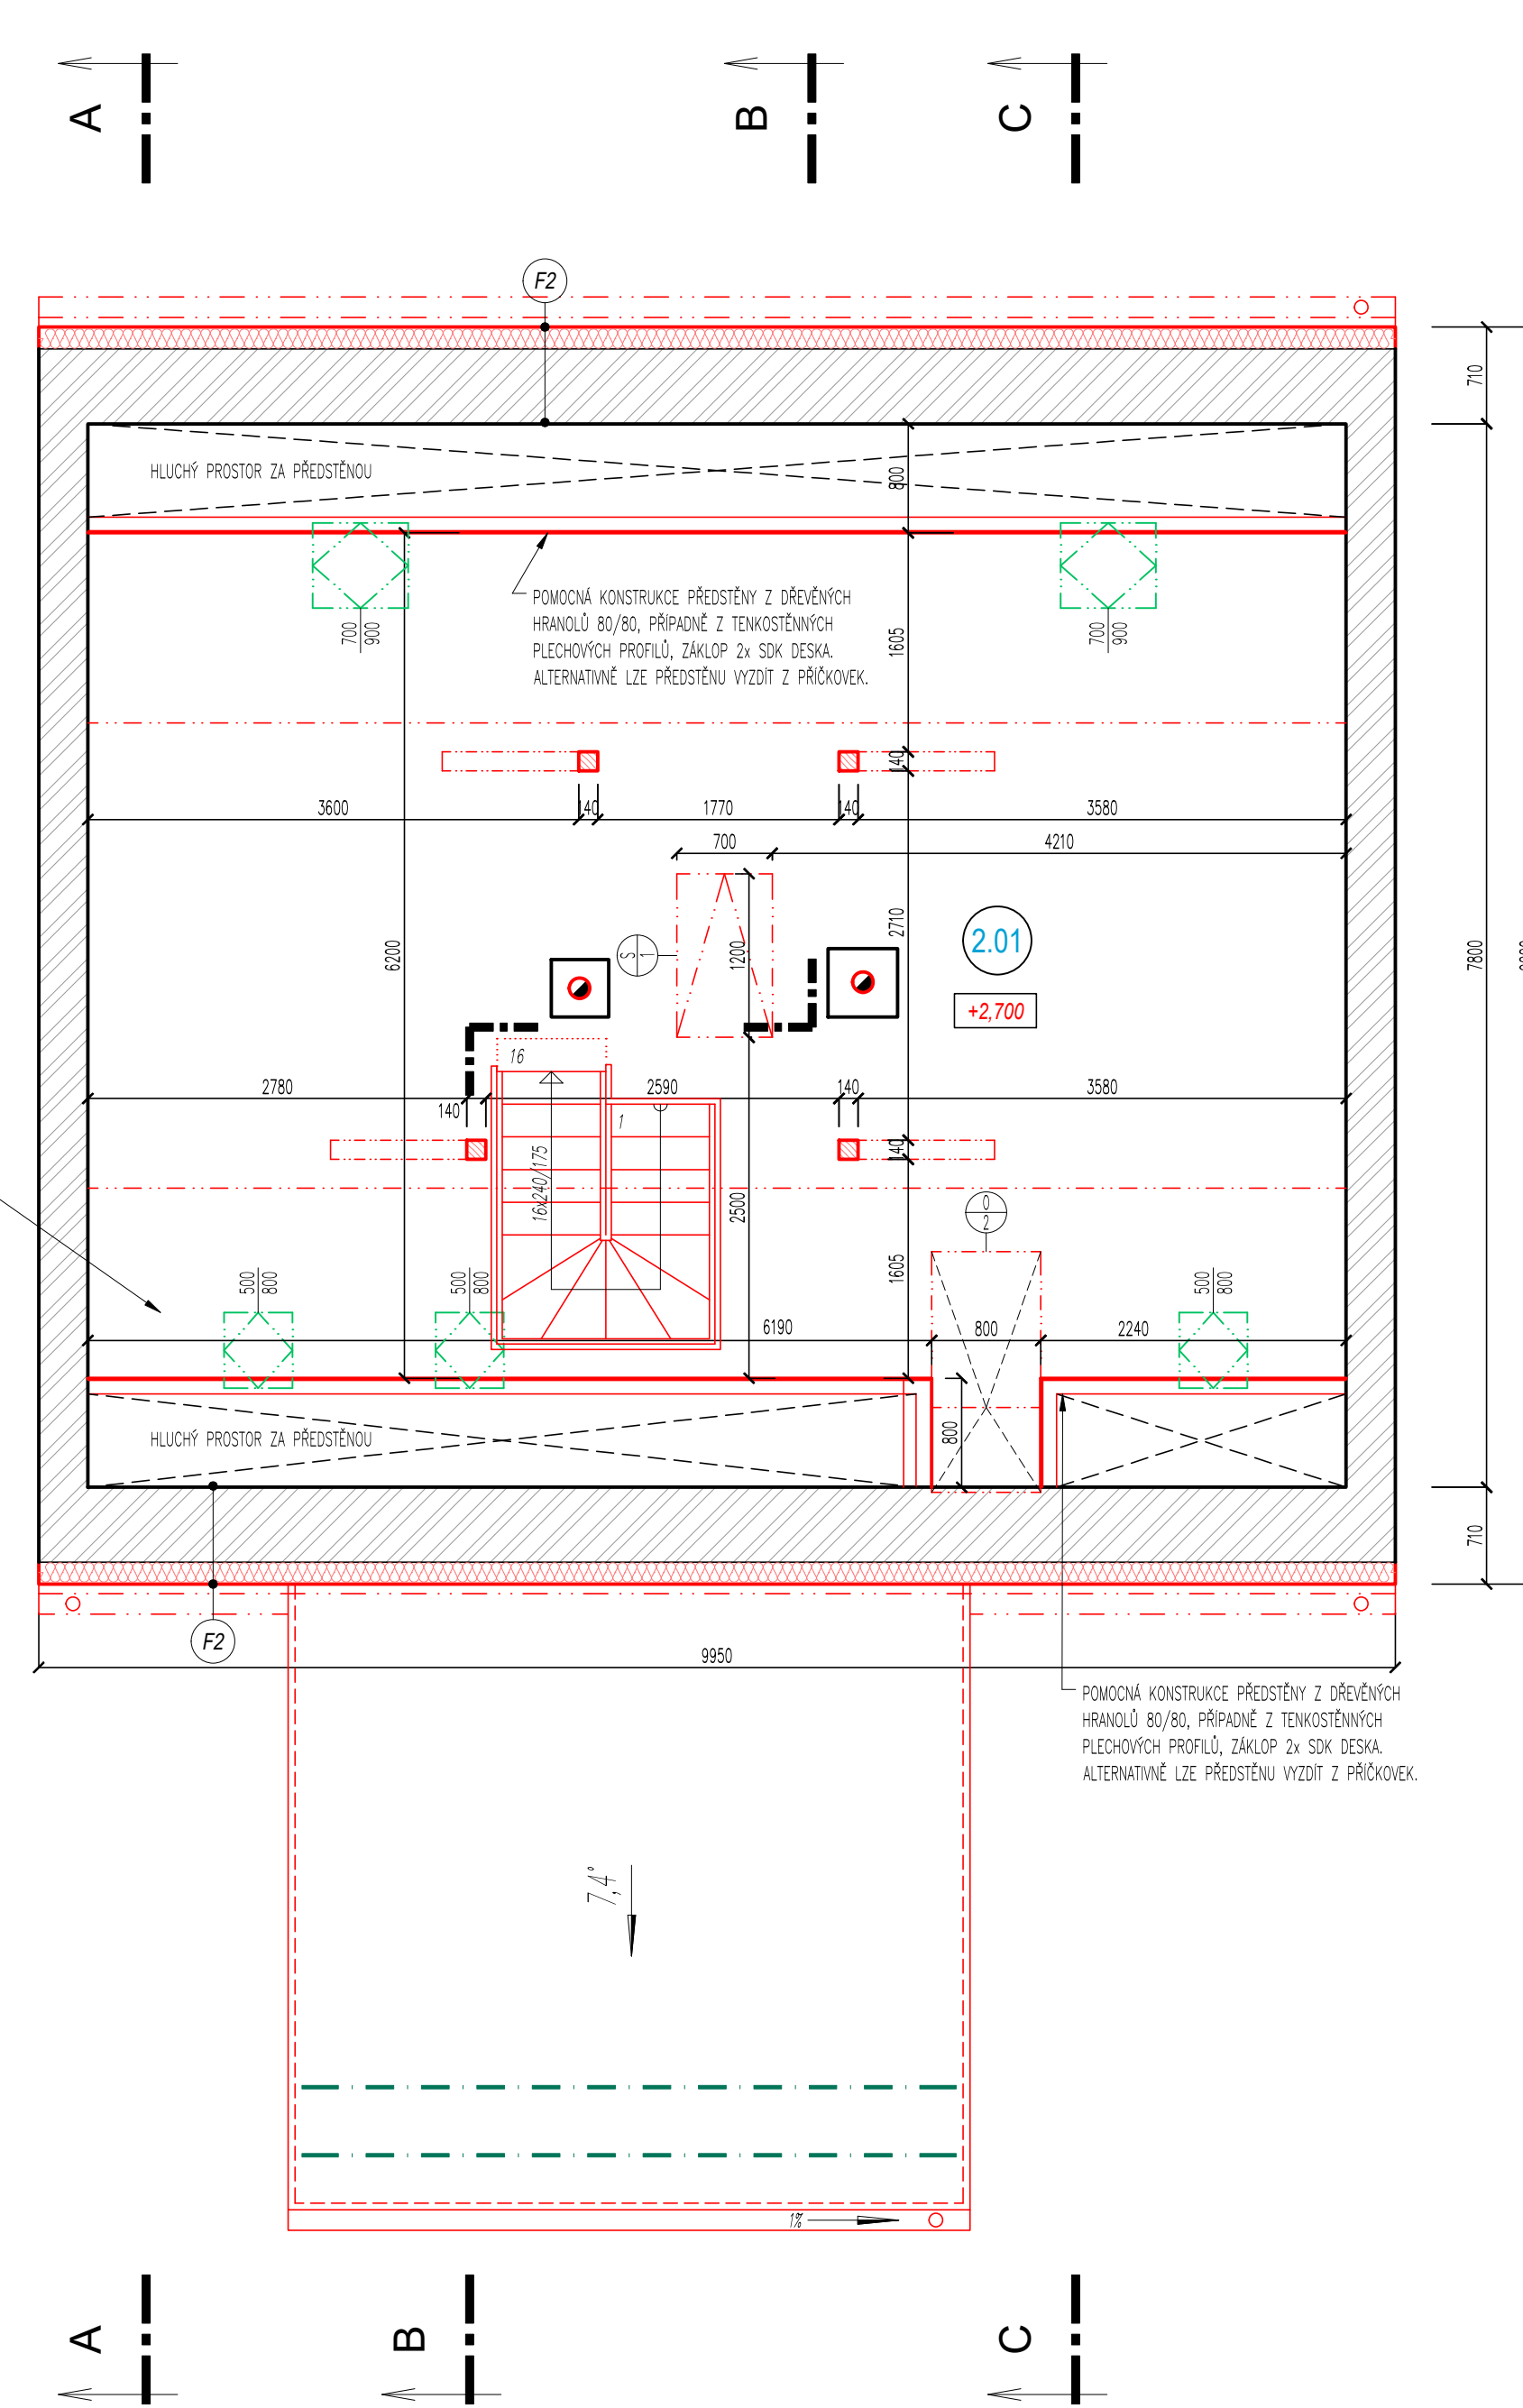


POHLEDY - NOVÝ STAV
M1:50

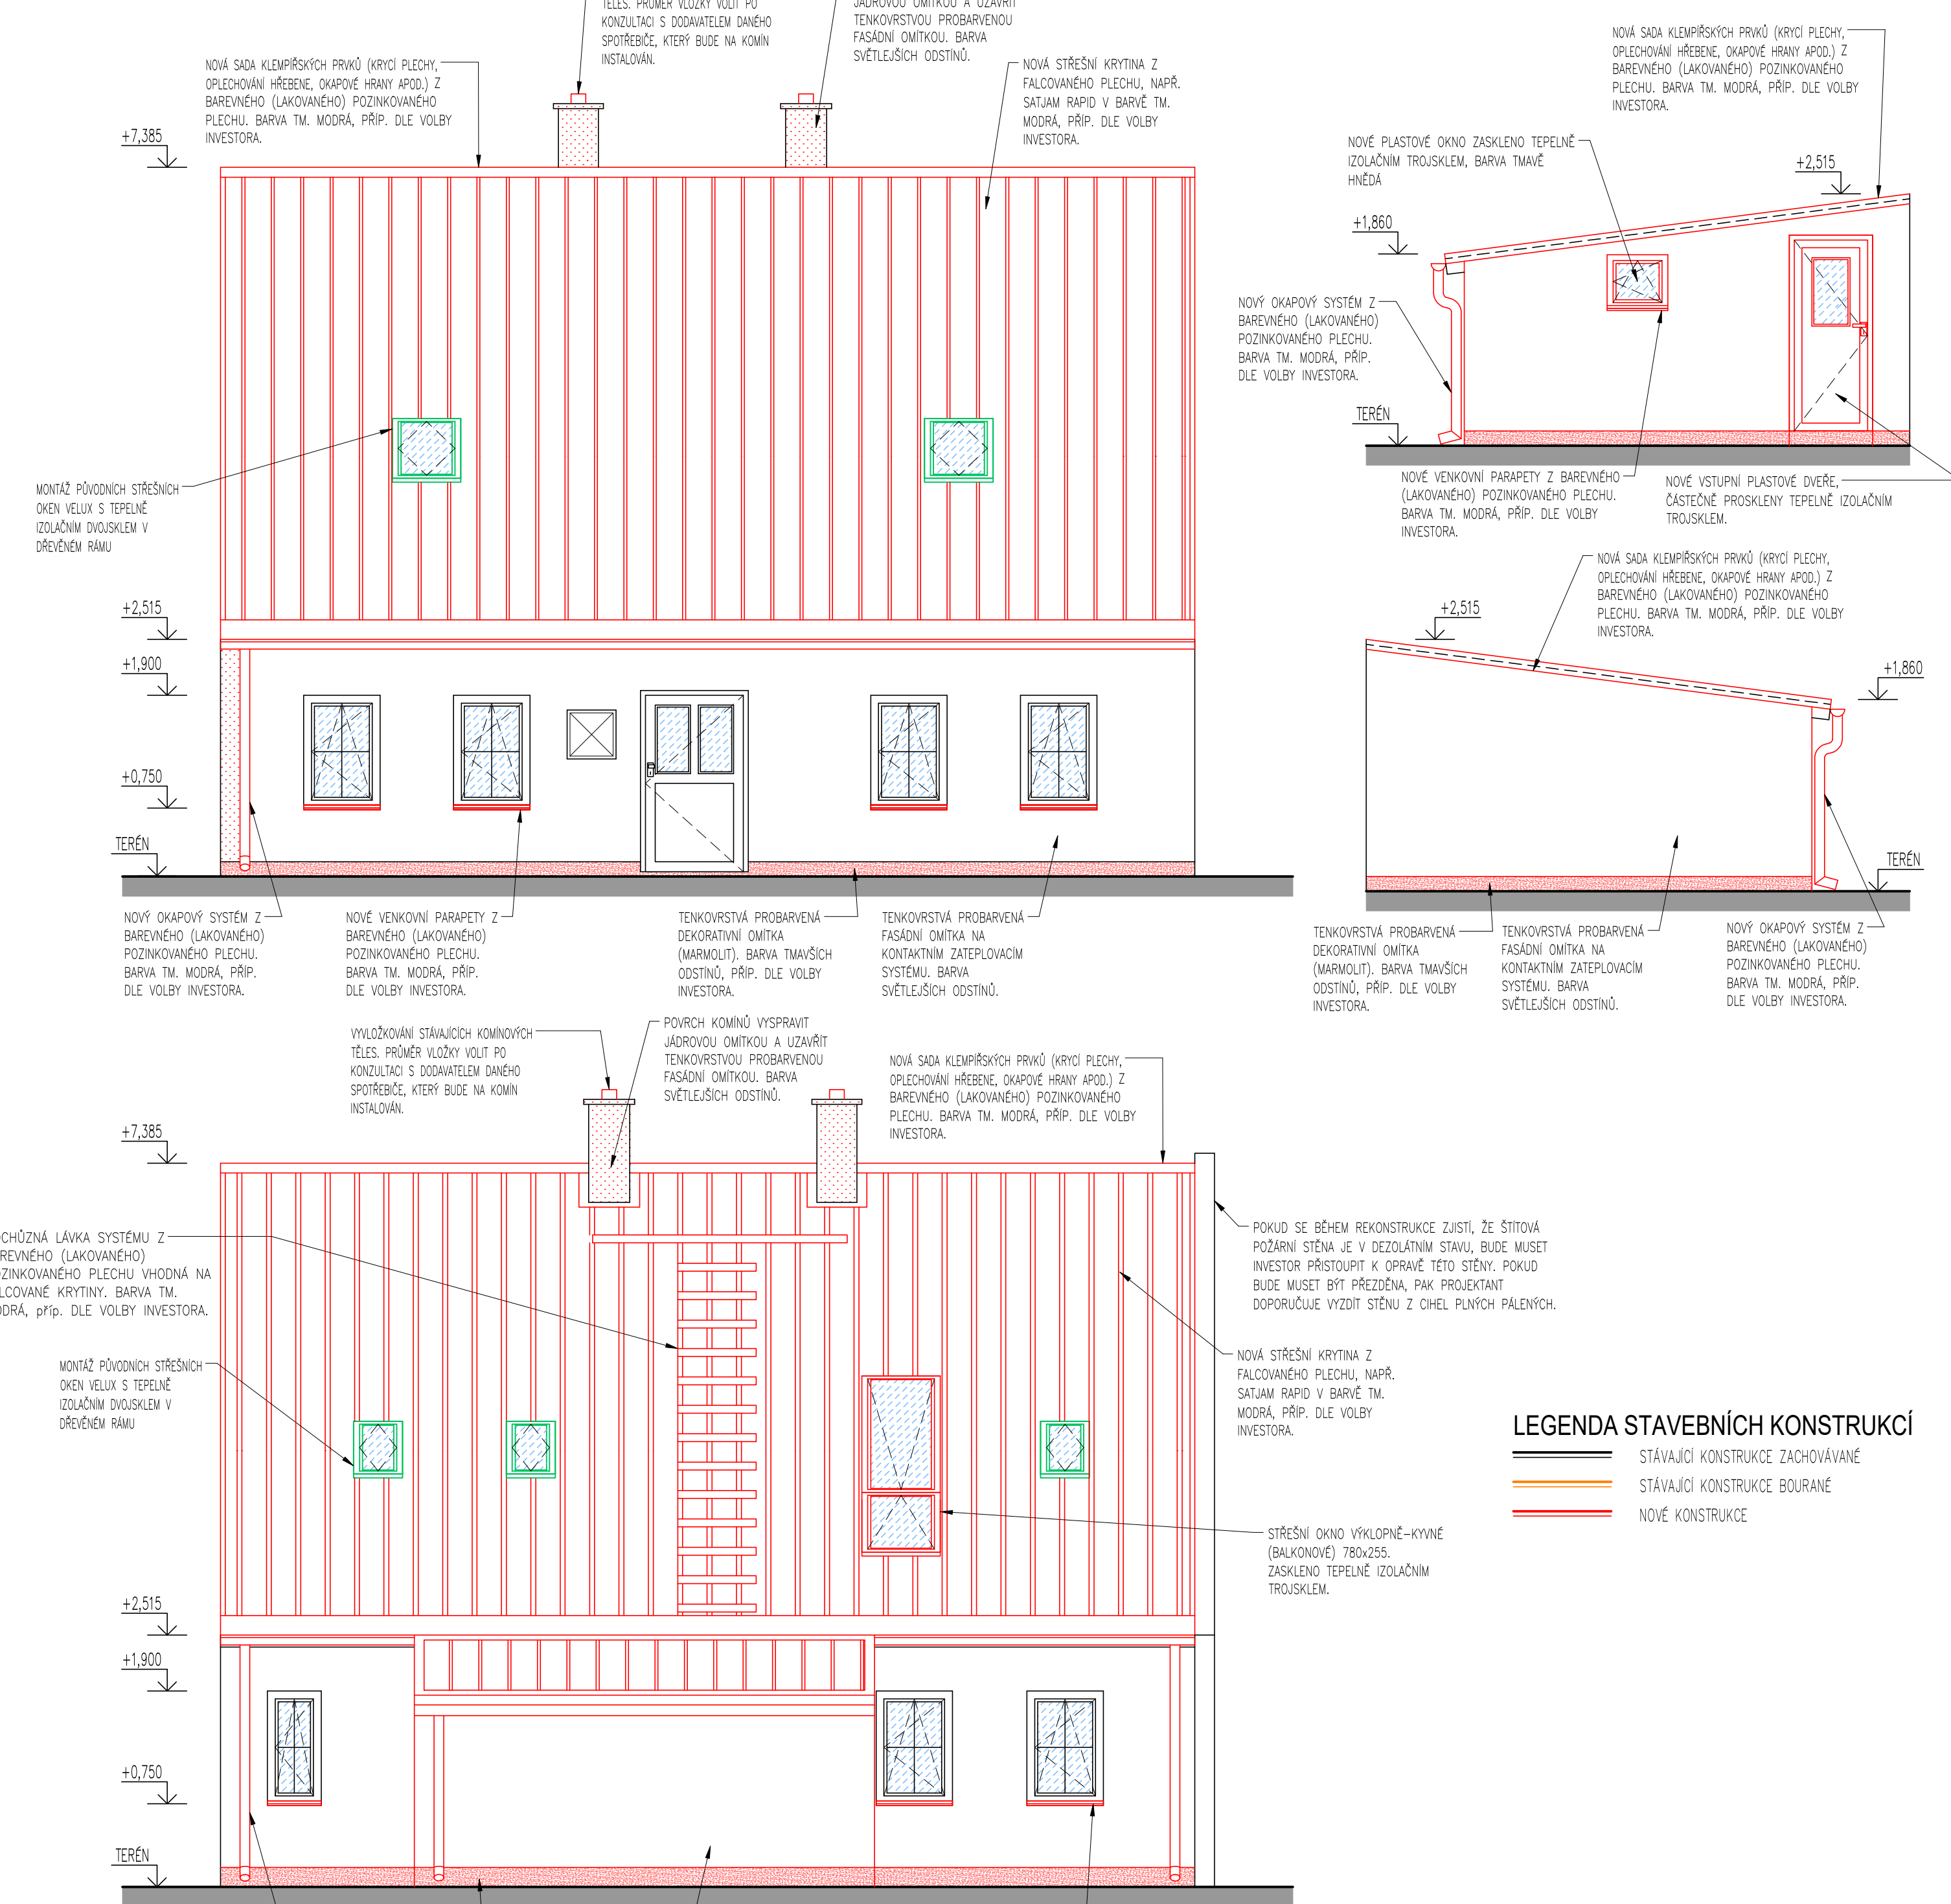

LEGENDA STAVEBNÍCH KONSTRUKCÍ

- STAVAJÍCÍ KONSTRUKCE ZACHOVÁVÁME
- STAVAJÍCÍ KONSTRUKCE BOJÁVĚME
- NOVÉ KONSTRUKCE

ŘEZ B-B - NOVÝ STAV

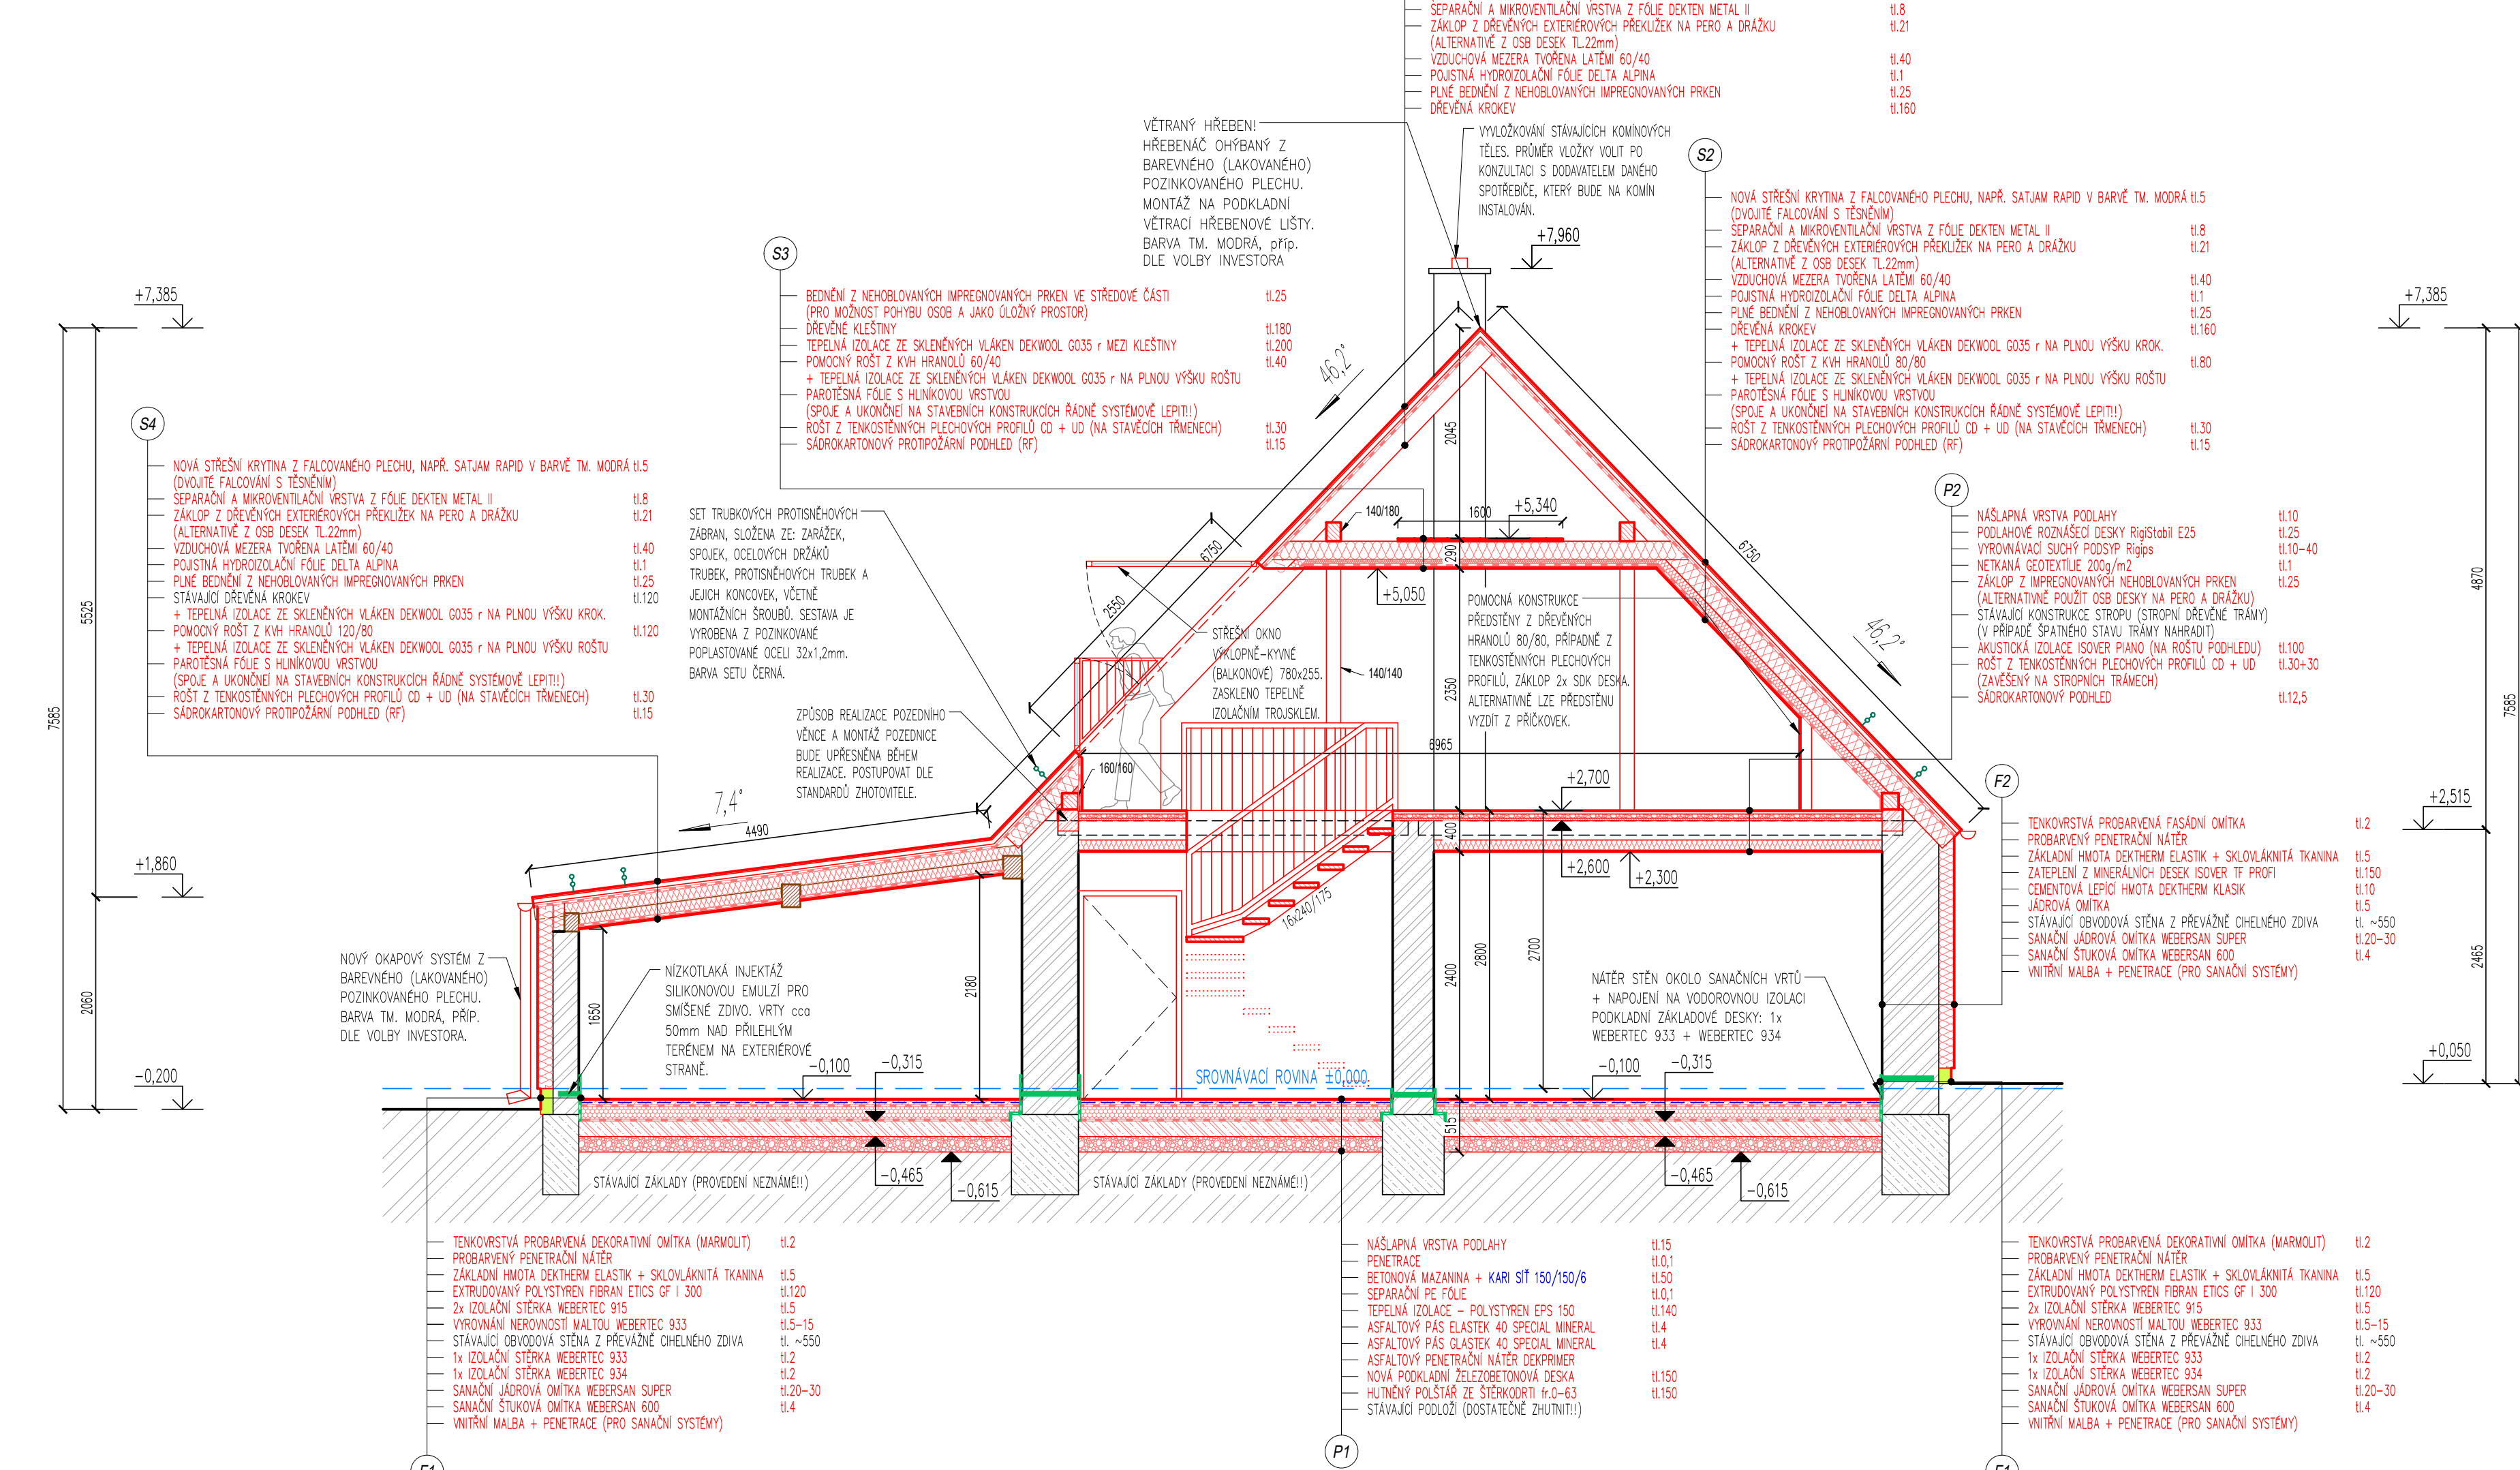

ŘEZ C-C - NOVÝ STAV

